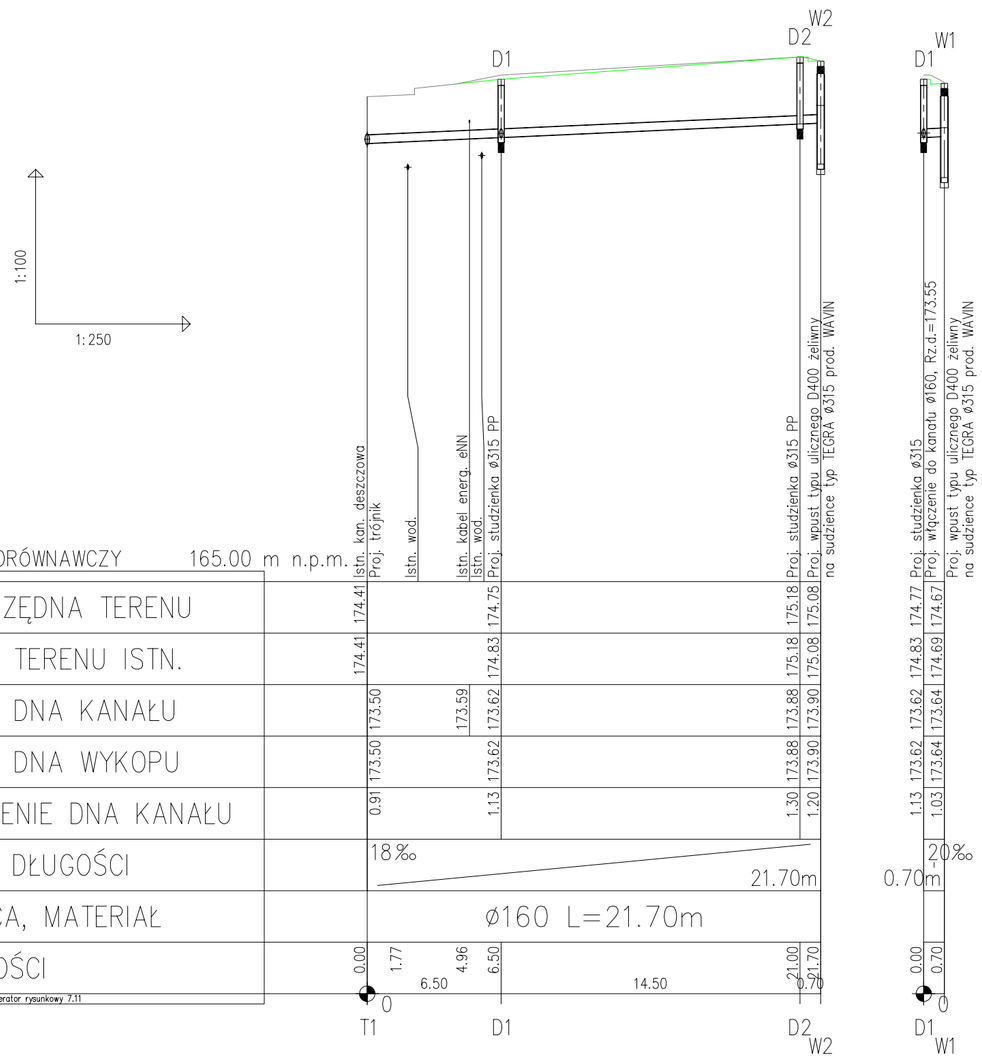

PRACOWNIA PROJEKTOWA "PARK" S.C

45-086 Opole, ul. Powstańców Sl. 6/2 tel./fax (077) 454 40 29

Obiekt i adres	Budowa chodnika w ul. Olsztyńskiej na odcinku między ul. Łódzką i Rzeszowską w Opolu.
Temat	Projekt budowlany kanalizacji deszczowej Profil podłużny

Branża wod - kan.			
Projektował	inż. Zdzisław Czuczwara	upr. nr. 6/89/OP	
Sprawdził	mgr inż. Grażyna Jurowicz	upr. nr.350/94/OP	
Data X.2007	Zlec. MZD /167/TP2/2007	Skala 1:100/250	Rys. nr 2