




ISTN. TABLICA OŚWIETL. ULICZNEGO
W STACJI TRANSFORMAT. "ŚLĄSKA"

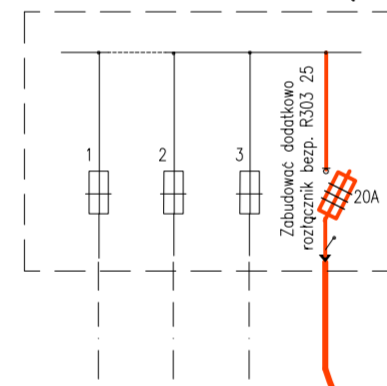

ISTN. OBWODY OŚWIETL.
ULICZNEGO

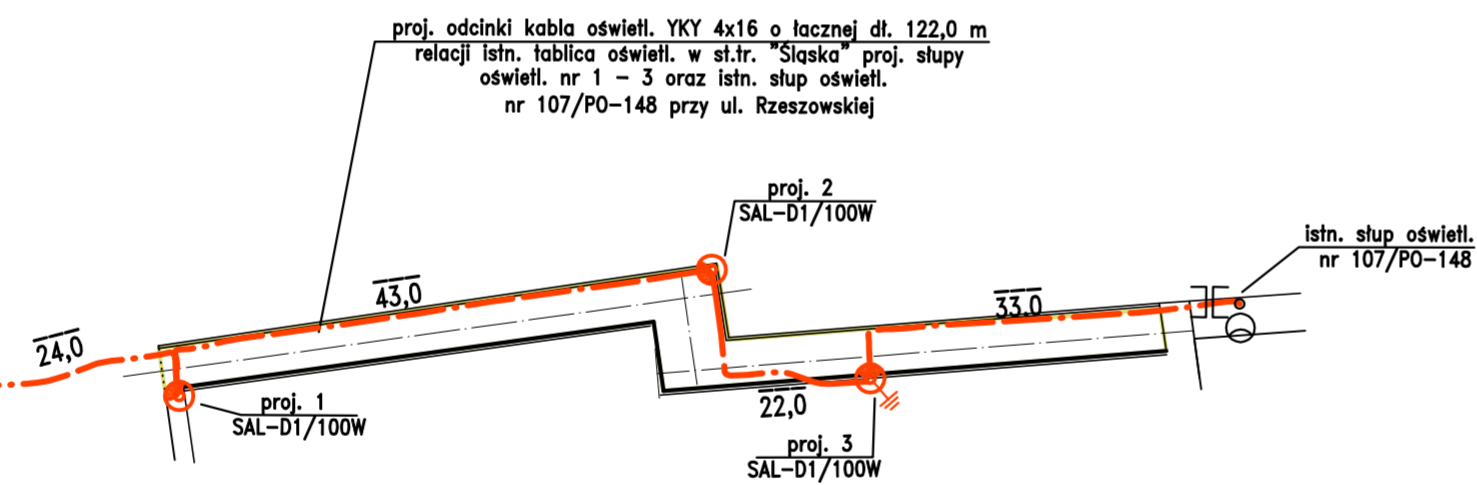

OZNACZENIA CZ. ELEKTRYCZNA

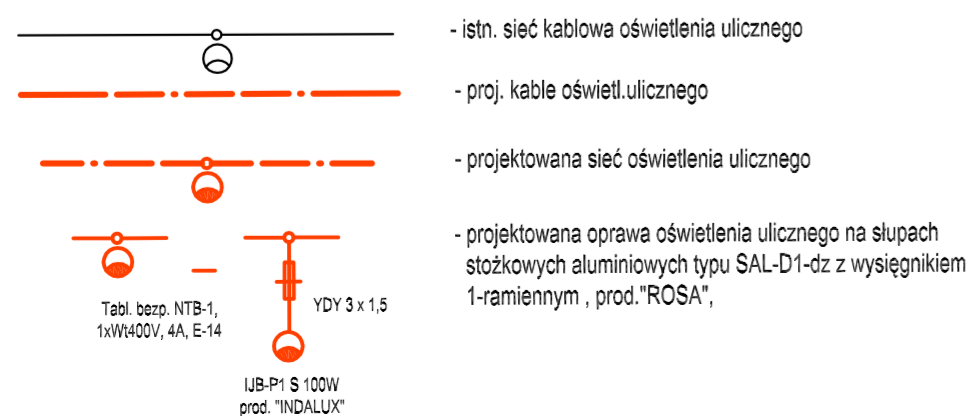

| | | | | | |
|-------------------|--|---|--|------------------|----------------|
| Prac. projektowa: | Pracownia Projektowa "PARK" S.C. w Opolu | Obiekt: | Budowa chodnika w ulicy Olsztyńskiej na odcinku od ulicy | | |
| Zamawiający: | Miejski Zarząd Dróg w Opolu | Adres: | Łódzkiej do ulicy Rzeszowskiej w Opolu | | |
| Temat rysunku: | SCHEMAT IDEOWY ROZBUDOWY OŚWIETLENIA CHODNIKA | Skala: | Imię i nazwisko: | Specjalność: | Data i podpis: |
| Projektował: | | mgr. inż. E. Mrugała Nr upraw. 201/91/Op | Instalacje i sieci elektryczne | październik 2007 | 2 |
| Sprawdził: | | mgr inż. K. Giesła Nr upraw. 195/91/Op | Instalacje i sieci elektryczne | październik 2007 | |