


## Przekrój drogi objazdowej skala 1:50

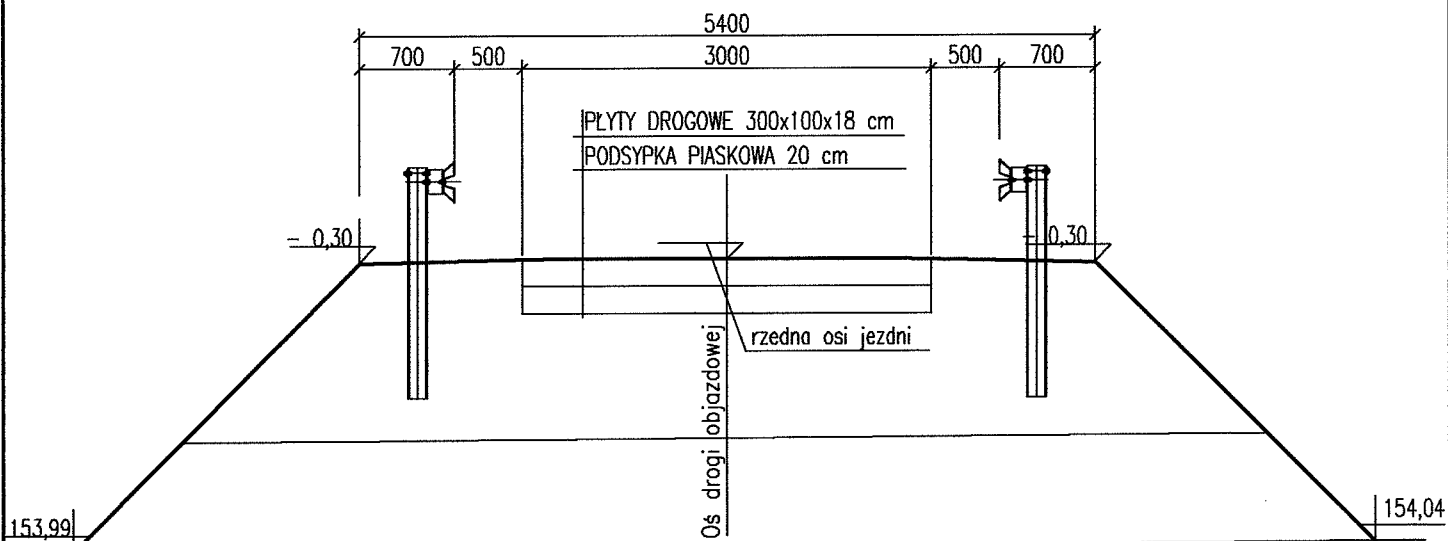

### Biuro Projektowania Dróg i Mostów **MOSTOM**

*projektowanie \* ekspertyzy \* kosztorysowanie \* nadzór inwestorski*  
ul. 1 Maja 4, 49130 Tułowice  
tel./fax. 0 77 457 48 29, tel. kom. 0 505 127 505  
NIP 754-116-19-42 REGON 532323116

<b>Inwestor:</b>	Miejski Zarząd Dróg w Opolu, Al. Przyjaźni 9, 45-573 Opole	<b>Nr umowy:</b>	MZD/44/TP2/2006
<b>Nazwa opracowania:</b>	Projekt wykonawczy przebudowy przepustu na rz. Olszynka w ciągu drogi powiatowej nr 1766 O w Opolu	<b>Stadium:</b>	Projekt budowlano-wykonawczy
<b>Tytuł rysunku:</b>	Przekrój drogi objazdowej	<b>Skala:</b>	1:50
<b>Branża:</b>	Mostowa	<b>Nr rys.:</b>	6
<b>Zespół projektowy:</b>	<b>Imię i nazwisko</b>	<b>Uprawnienia</b>	<b>Podpis</b>
<b>Projektant:</b>	mgr inż Tomasz Śmiały	OPL/0252/POOM/06	
<b>Sprawdzający:</b>	inż. Seweryn Kaczmarek	WZDP.10/741/67/66	