


Plan sytuacyjny drogi objazdowej  
skala 1:500

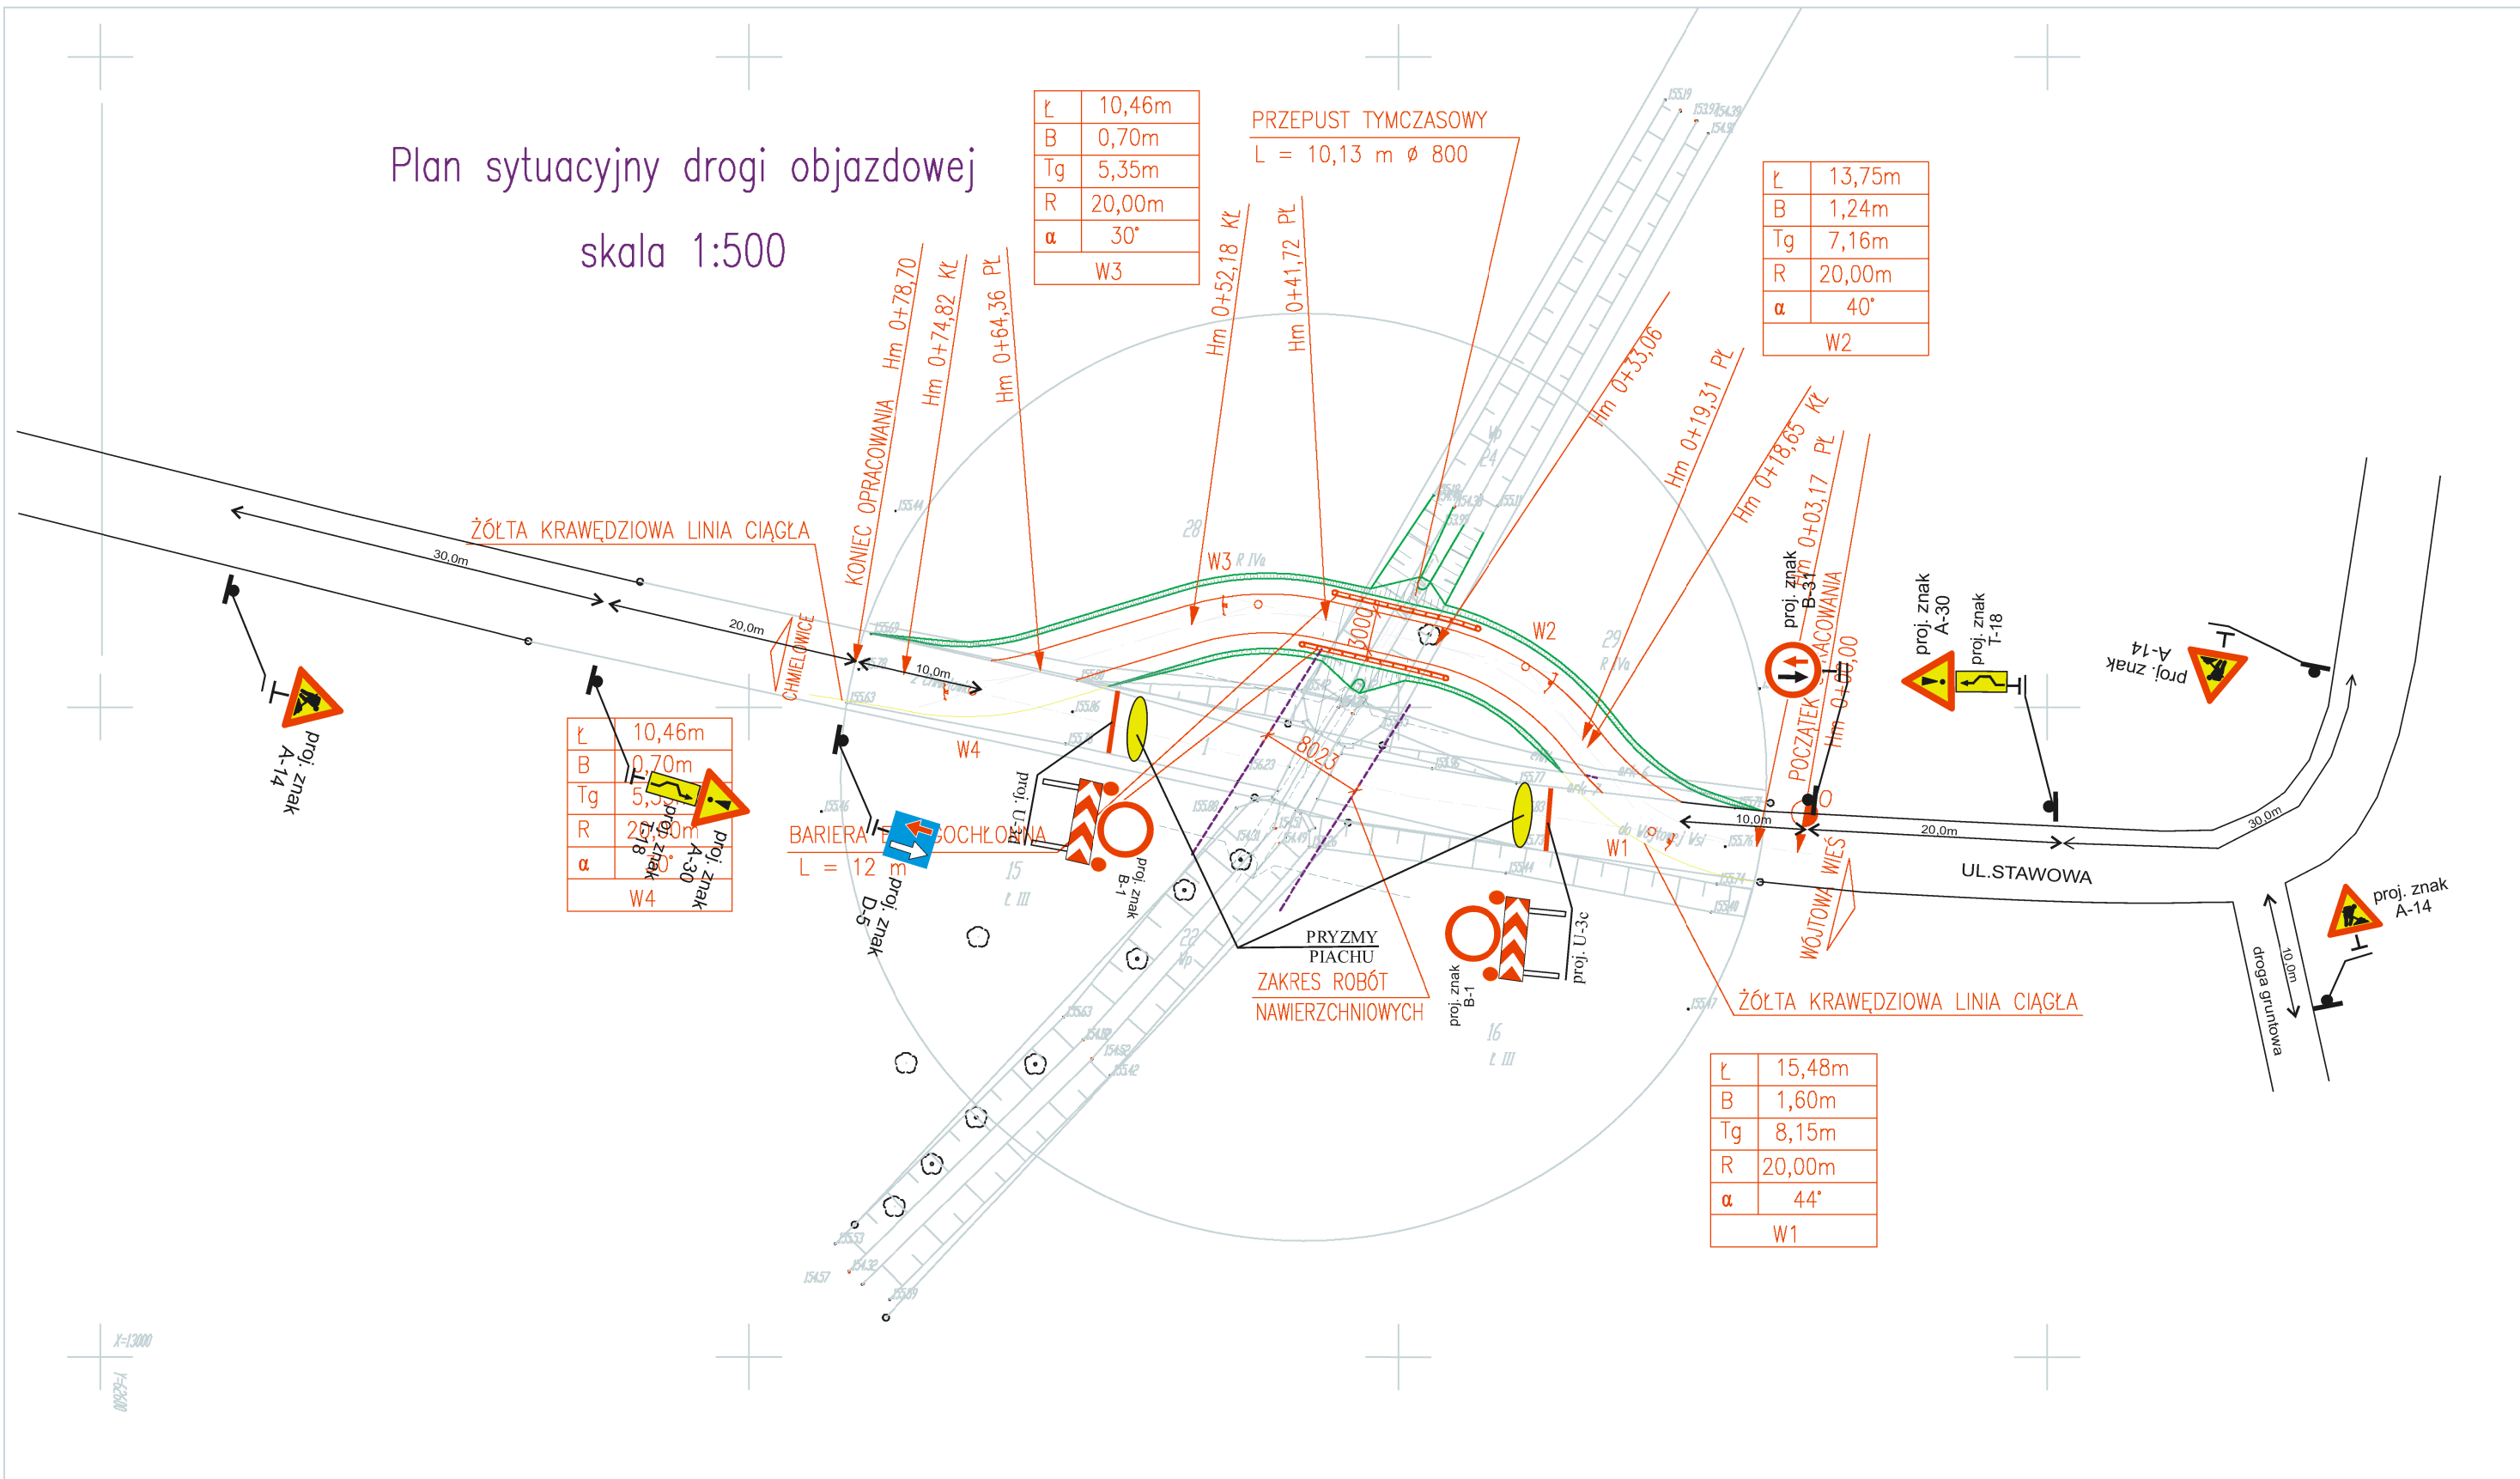

X=13000  
Y=4200

IV-61  
skartowanie+wektoryzacja rastra  
skala 1:500

MAPA JEDNOSTKOWA  
sporządzona przez geodetę uprawnionego  
mgr inż. Jacka Mierczyńskiego, upr. geod. nr. 14058

województwo opolskie  
miasto OPOLE  
obręb: Wójtów Wieś  
km. 7, działka 1  
ul. Stawowa

układ współrzędnych "lokalny"  
poziom odniesienia "Amsterdam"  
KERG: 114-24/06  
aktualizacja na dzień: 2006-05-04  
Mapę uzupełniono projektami ZUD: