


Plan sytuacyjny drogi objazdowej
skala 1:500

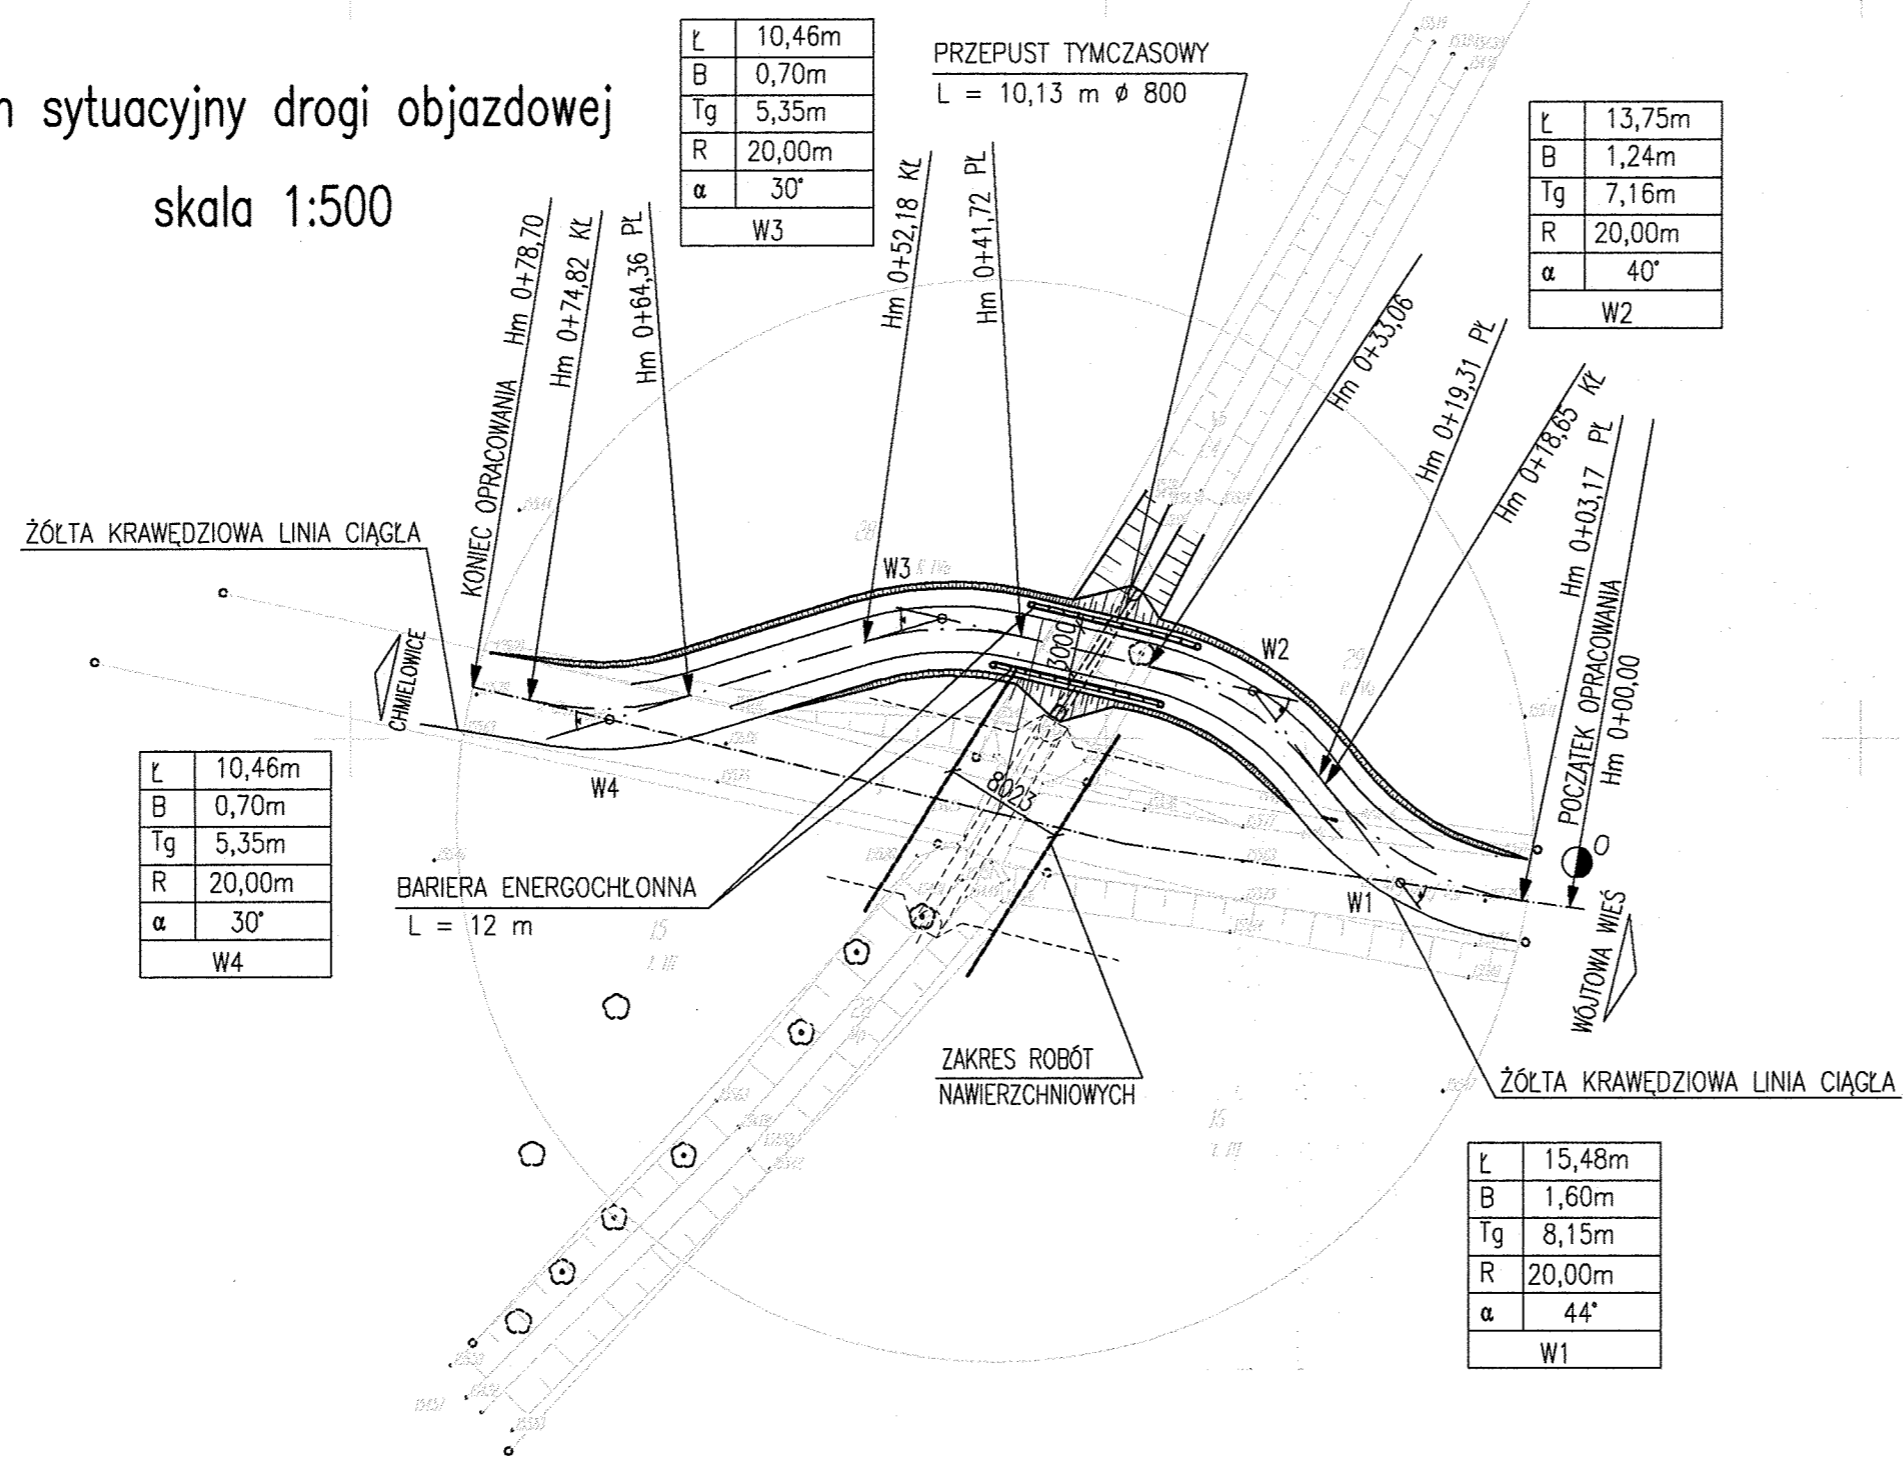

IV-61
skartowanie+wektoryzacja rastra
skala 1:500

MAPA JEDNOSTKOWA
sporządzona przez geodetę uprawnionego
mgr inż. Jacka Mierczyńskiego, upr. geod. nr. 14058

województwo opolskie
miasto OPOLE
obszar: Wójtów Wleś
km. 7, działka 1
ul. Stawowa

układ współrzędnych "lokalny"
poziom odniesienie "Amsterdan"
KRG: 114-24/06
aktualizacja na dzień 2006-05-04
Mapa uzupełniona projektami ZUD

Biurow Projektowania Dróg i Mostów MOSTOM <small>projektowanie * ekspertyzy * kosztorysowanie * nadzór inwestorski</small> <small>ul. 1 Maja 4, 49130 Tułowice</small> <small>tel./fax. 0 77 457 48 29, tel. kom. 0 505 127 505</small> <small>NIP 754-116-19-42 REGON 532323116</small>			
Investor:	Miejski Zarząd Dróg w Opolu, Al. Przyjaźni 9, 45-573 Opole	Nr umowy:	MZD/44/TP2/2006
Nazwa opracowania:	Projekt wykonawczy przebudowy przepustu na rz. Olszynka w ciągu drogi powiatowej nr 1766 O w Opolu	Stadium:	Projekt budowlano-wykonawczy
Tytuł rysunku:	Droga objazdowa	Skala:	1:50
Branża:	Mostowa	Nr rys.:	5
Zespół projektowy:	Imię i nazwisko	Uprawnienia	Podpis
Projektant:	mgr inż Tomasz Śmiały	OPL/0252/POOM/06	
Sprawdzający:	inż. Seweryn Kaczmarek	WZDP.10/741/67/66	