WIDOK Z GÓRY
skala 1:100

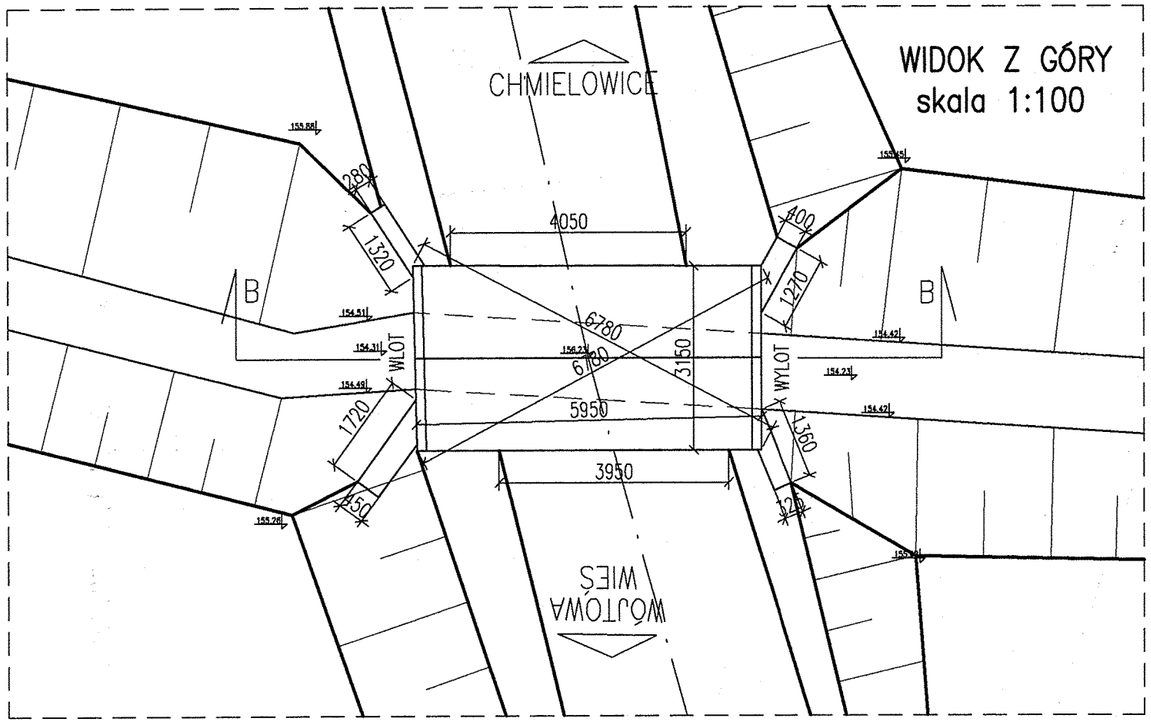

PRZEKRÓJ B–B
skala 1:50

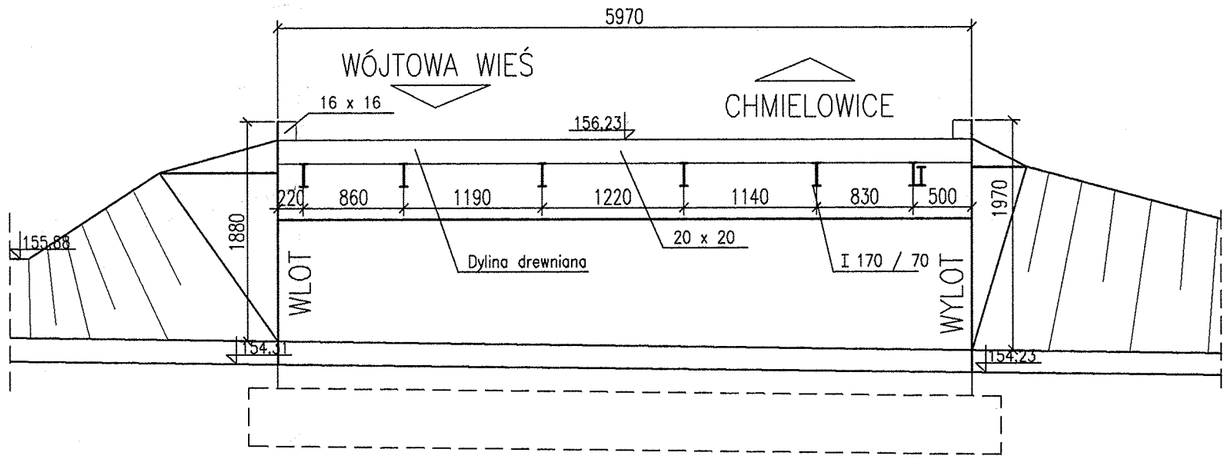

WYLOT
skala 1:50

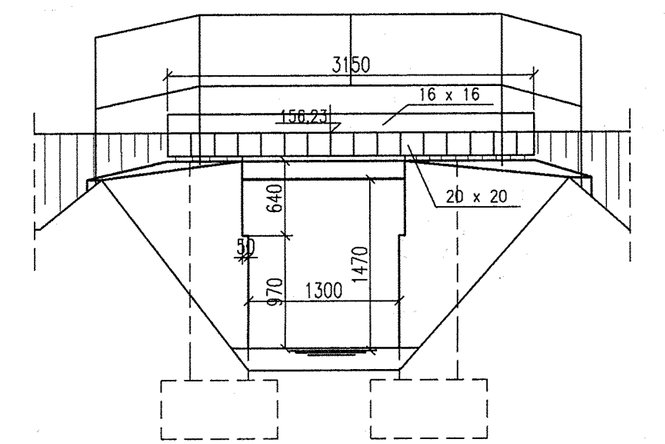

WLOT
skala 1:50

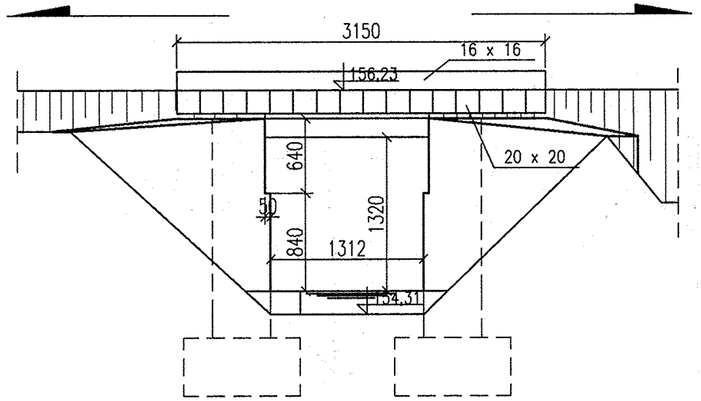

Biuro Projektowania Dróg i Mostów
MOSTOM
*projektowanie * ekspertyzy * kosztorysowanie * nadzór inwestorski*
ul.1Maja 4, 49130 Tułowice
tel./fax. 474 24 97, tel. kom. 0 505 127 505
NIP 754-116-19-42 REGON 532323116

Inwestor:	Miejski Zarząd Dróg w Opolu, Al. Przyjaźni 9, 45-573 Opole	*Nr umowy:*
Nazwa opracowania:	Projekt wykonawczy przebudowy przepustu na rz. Olszynka w ciągu drogi powiatowej nr 1766 O w Opolu	*Stadium:* Projekt budowlano -wykonawczy
Tytuł rysunku:	Inwentaryzacja	*Skala:* 1:50/100
Branża:	Mostowa	Nr rys.: 7

Zespół projektowy:	*Imię i nazwisko*	*Uprawnienia*	*Podpis*
Projektant:	mgr inż Tomasz Śmiały	OPL/0252/POOM/06	
Sprawdzajacy:	inż. Seweryn Kaczmarek	WZDP.10/741/67/66	