
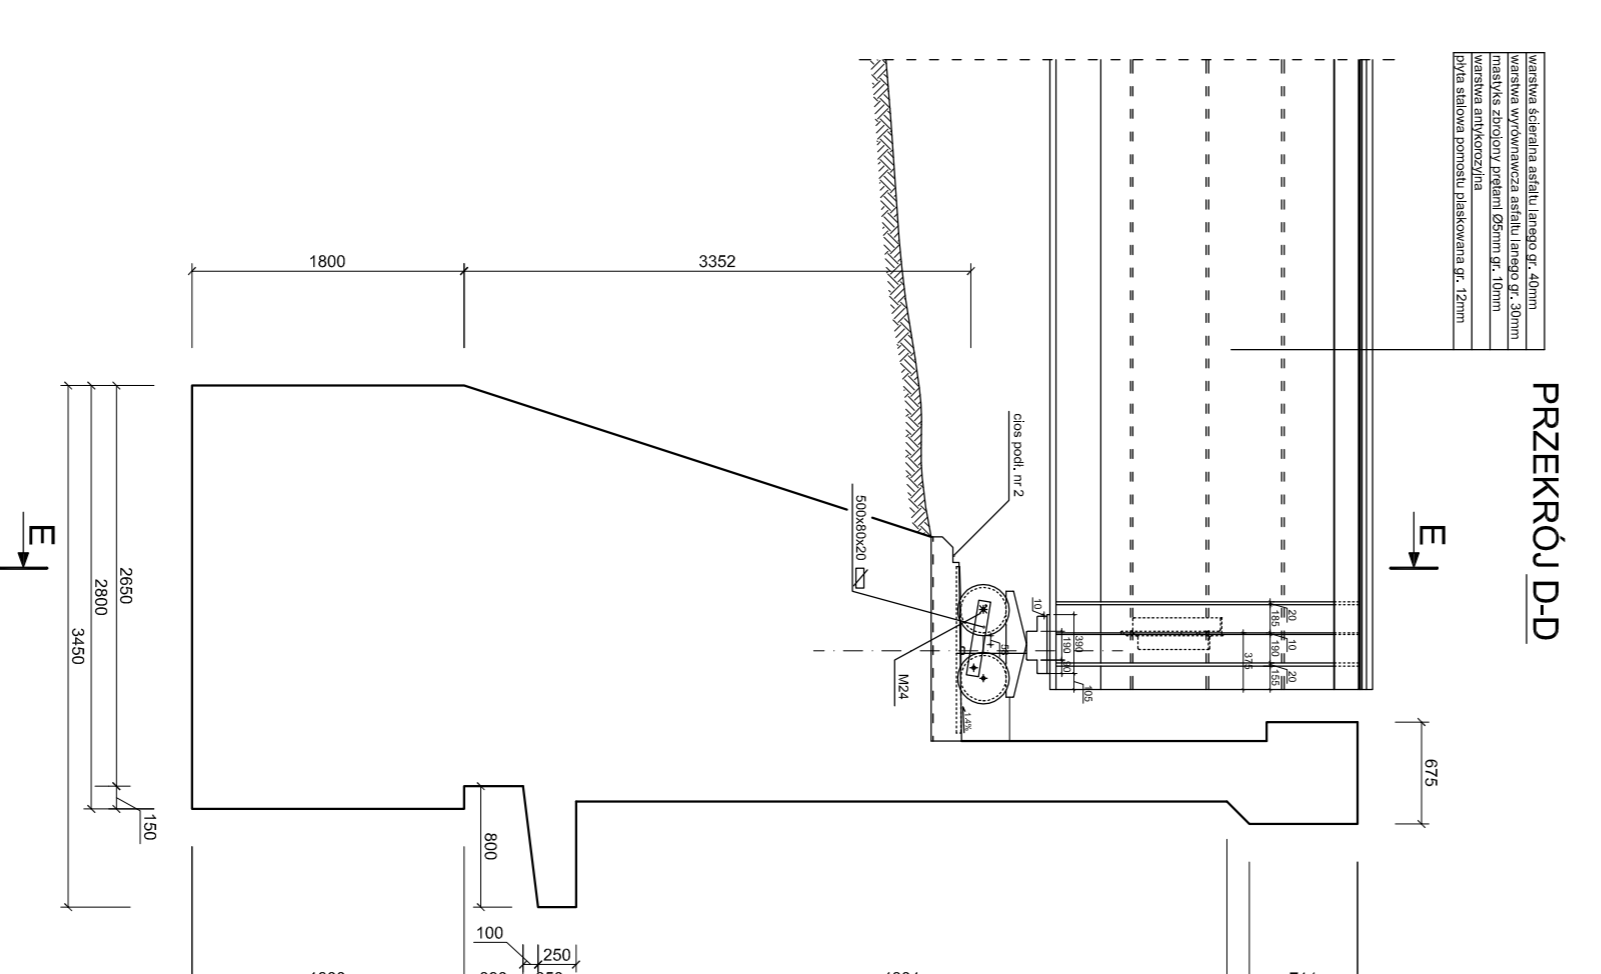
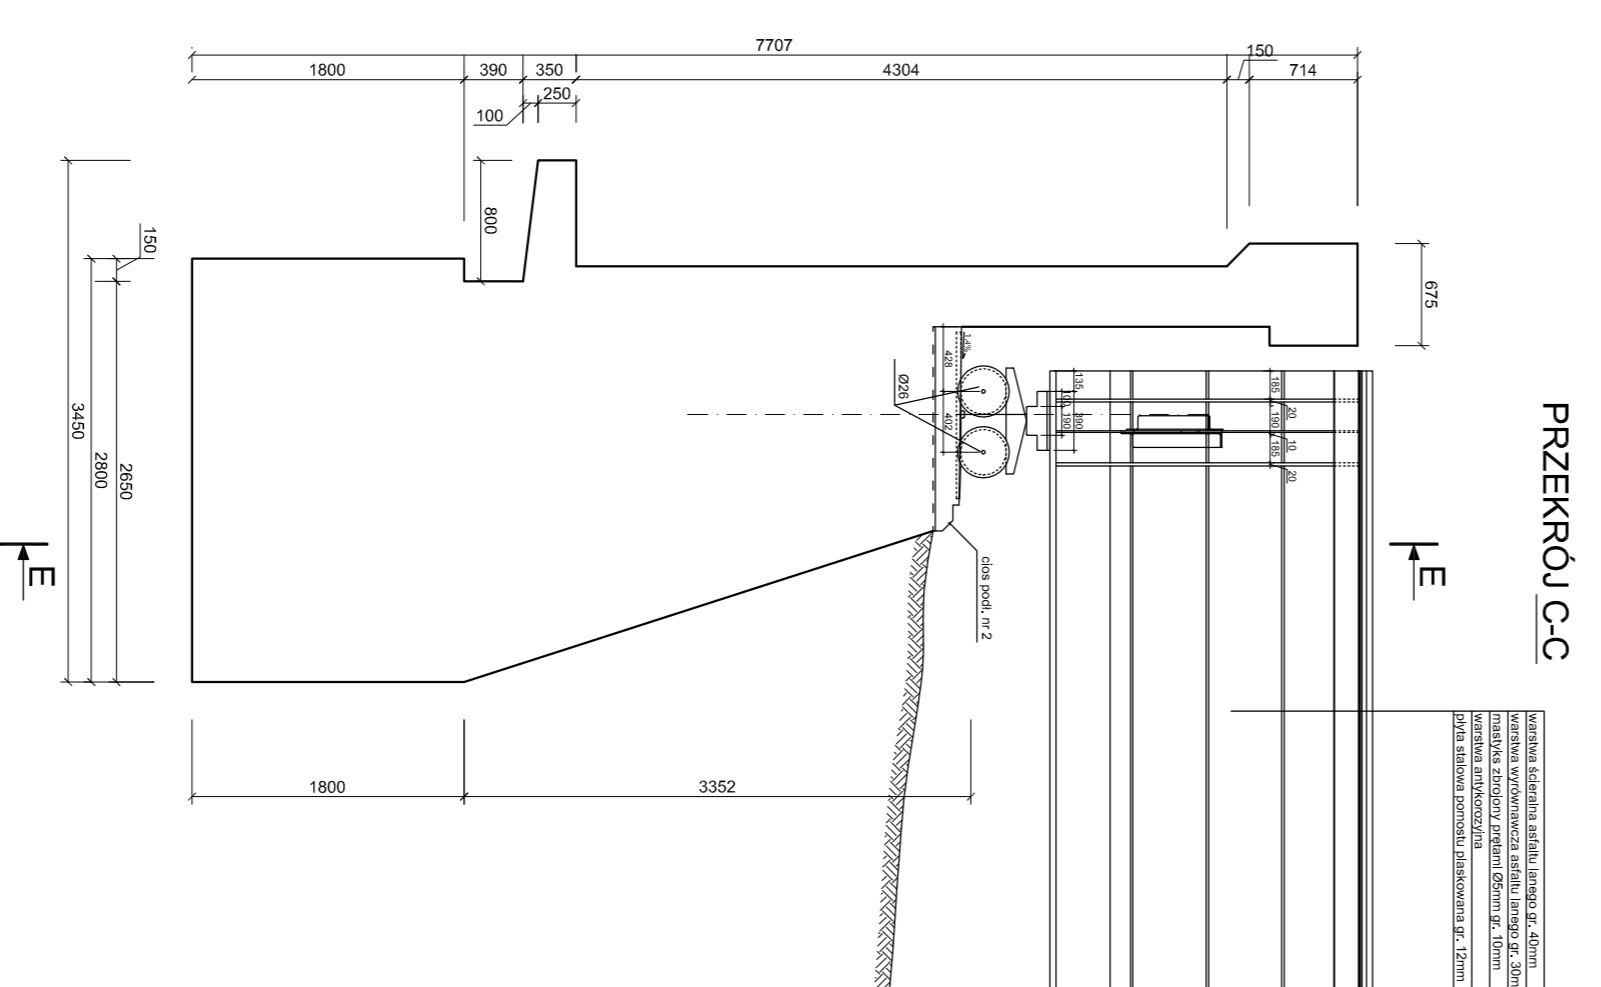
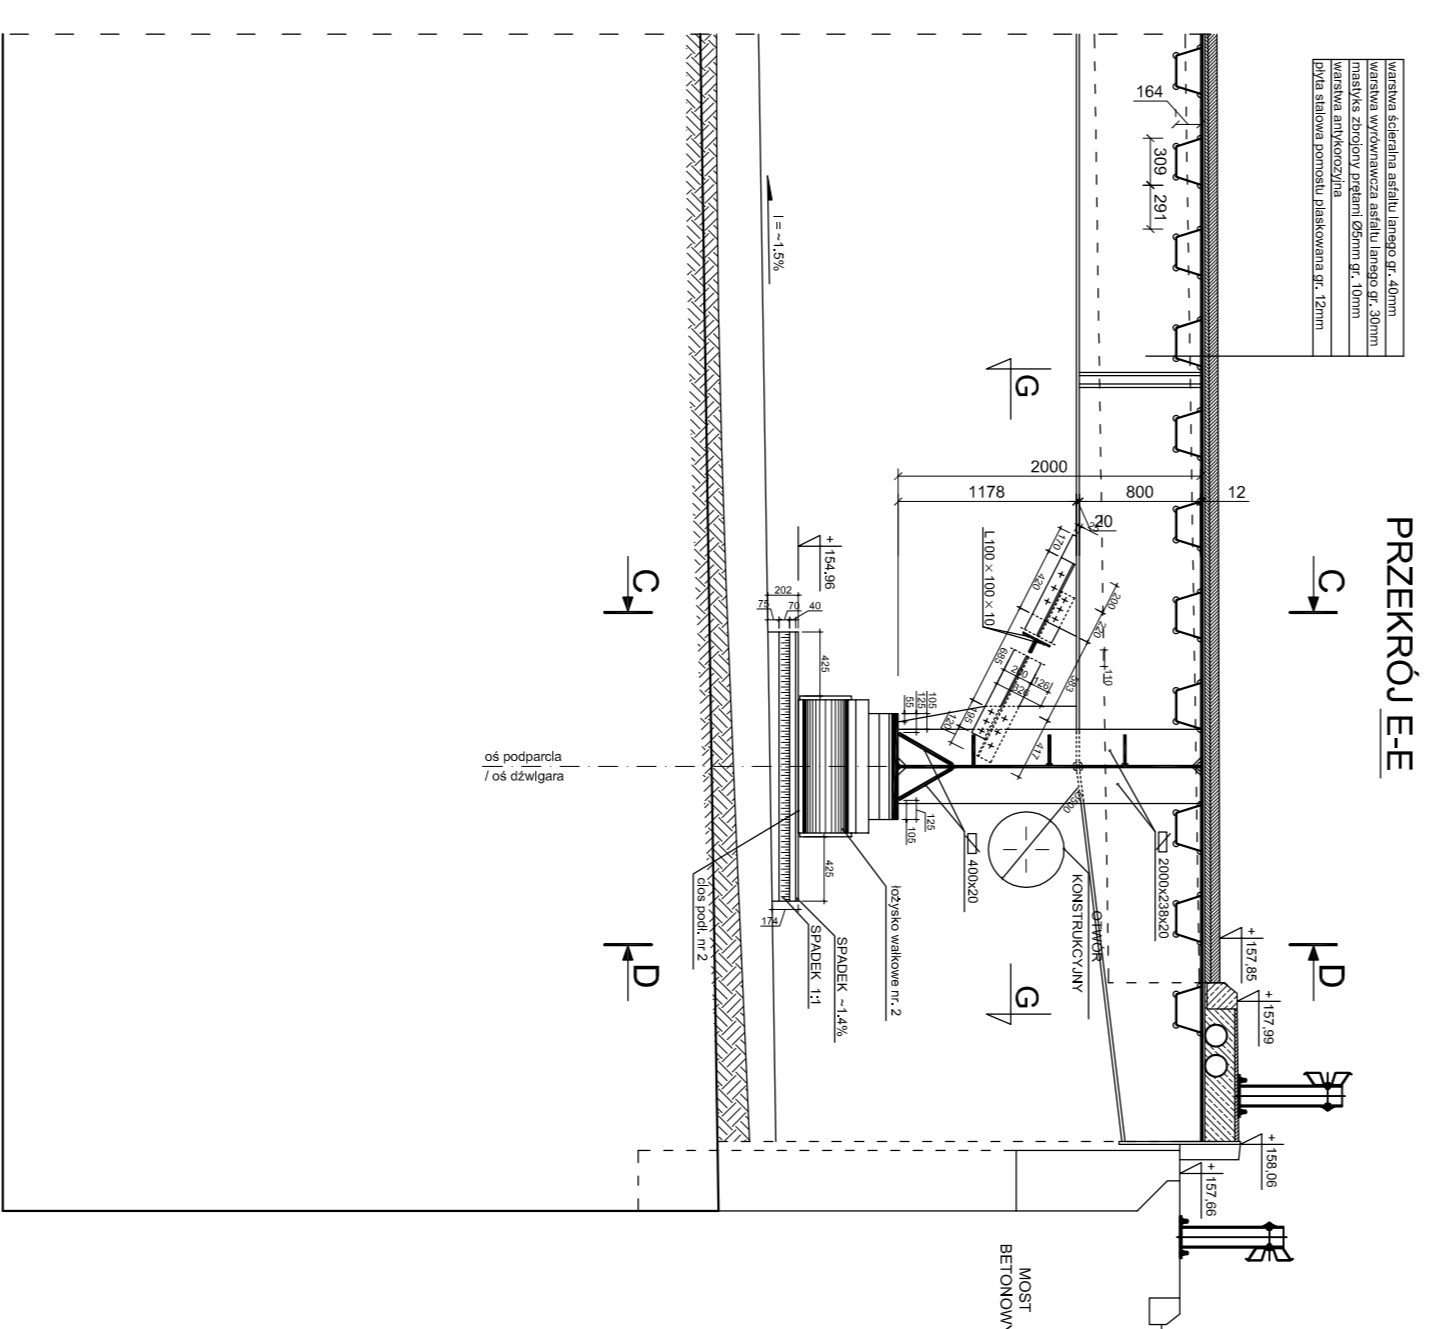
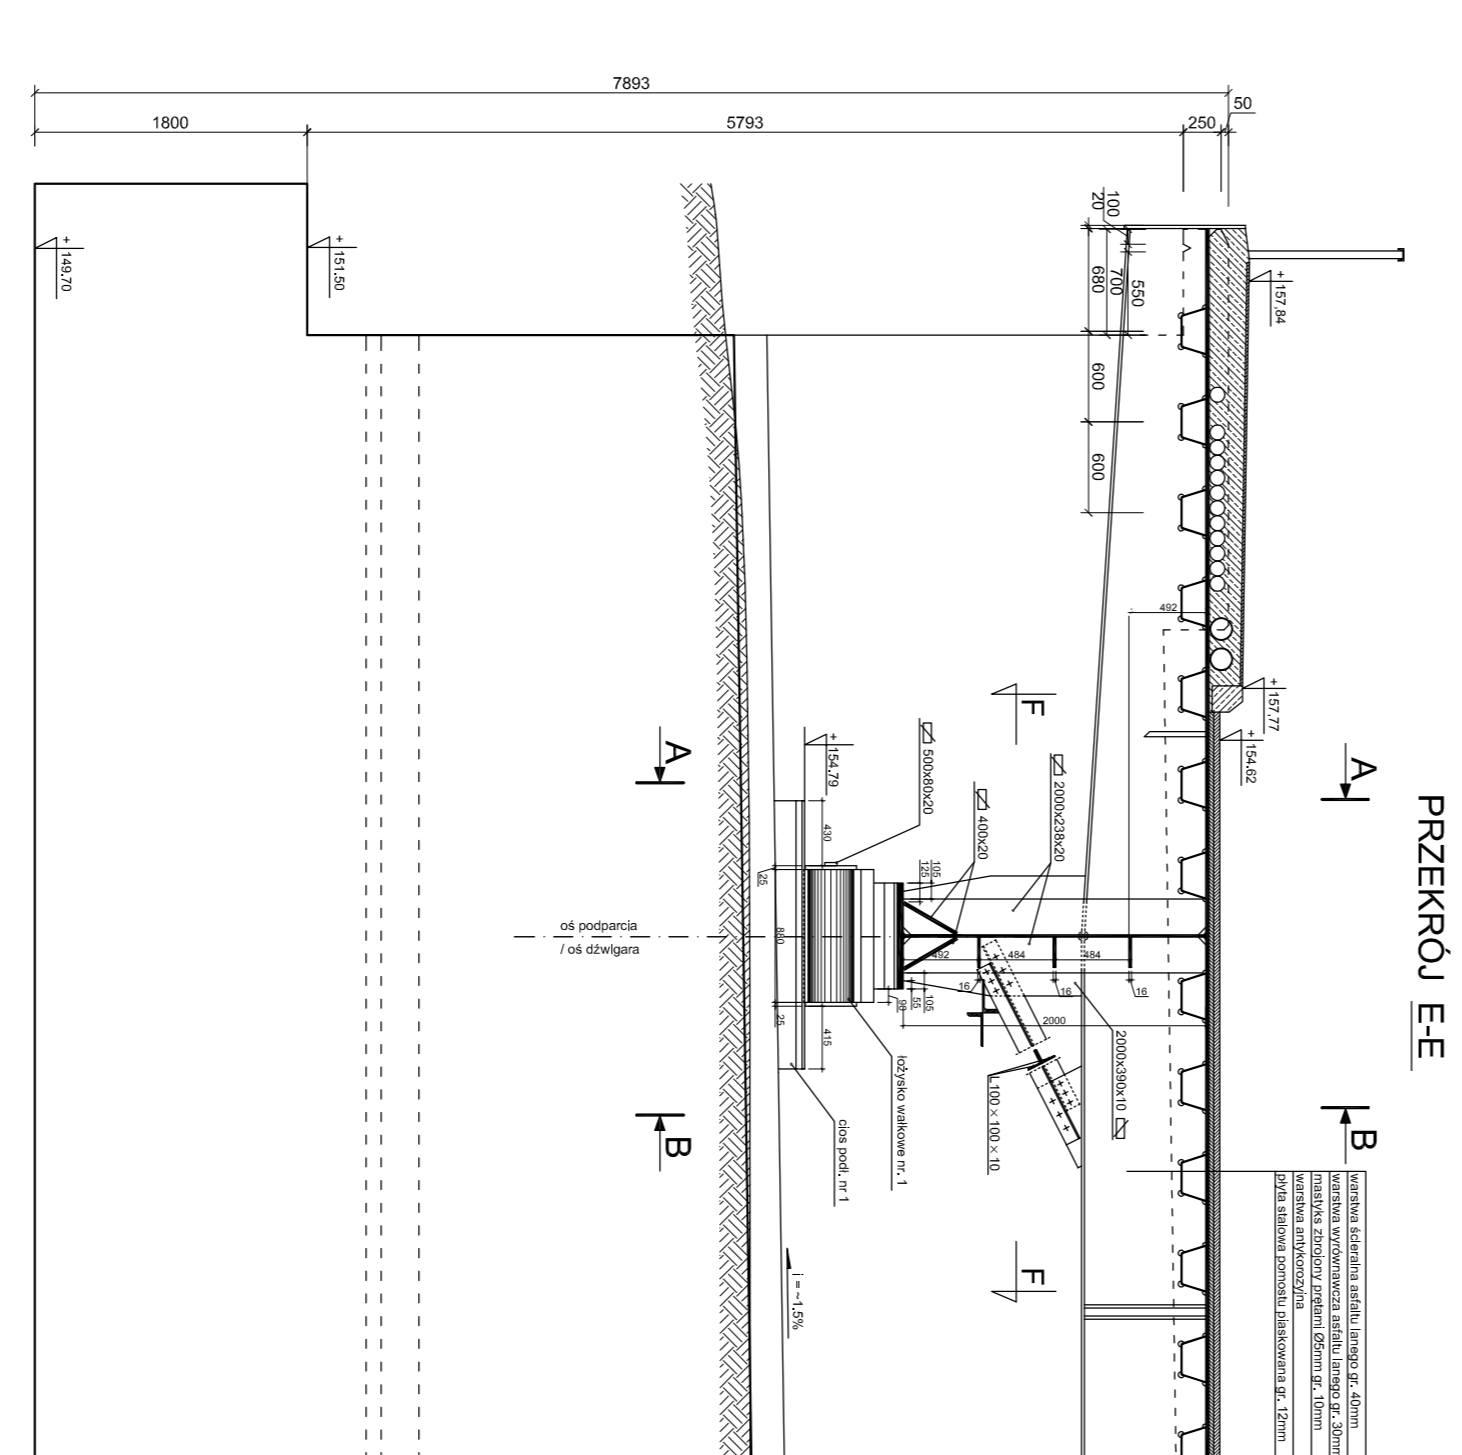
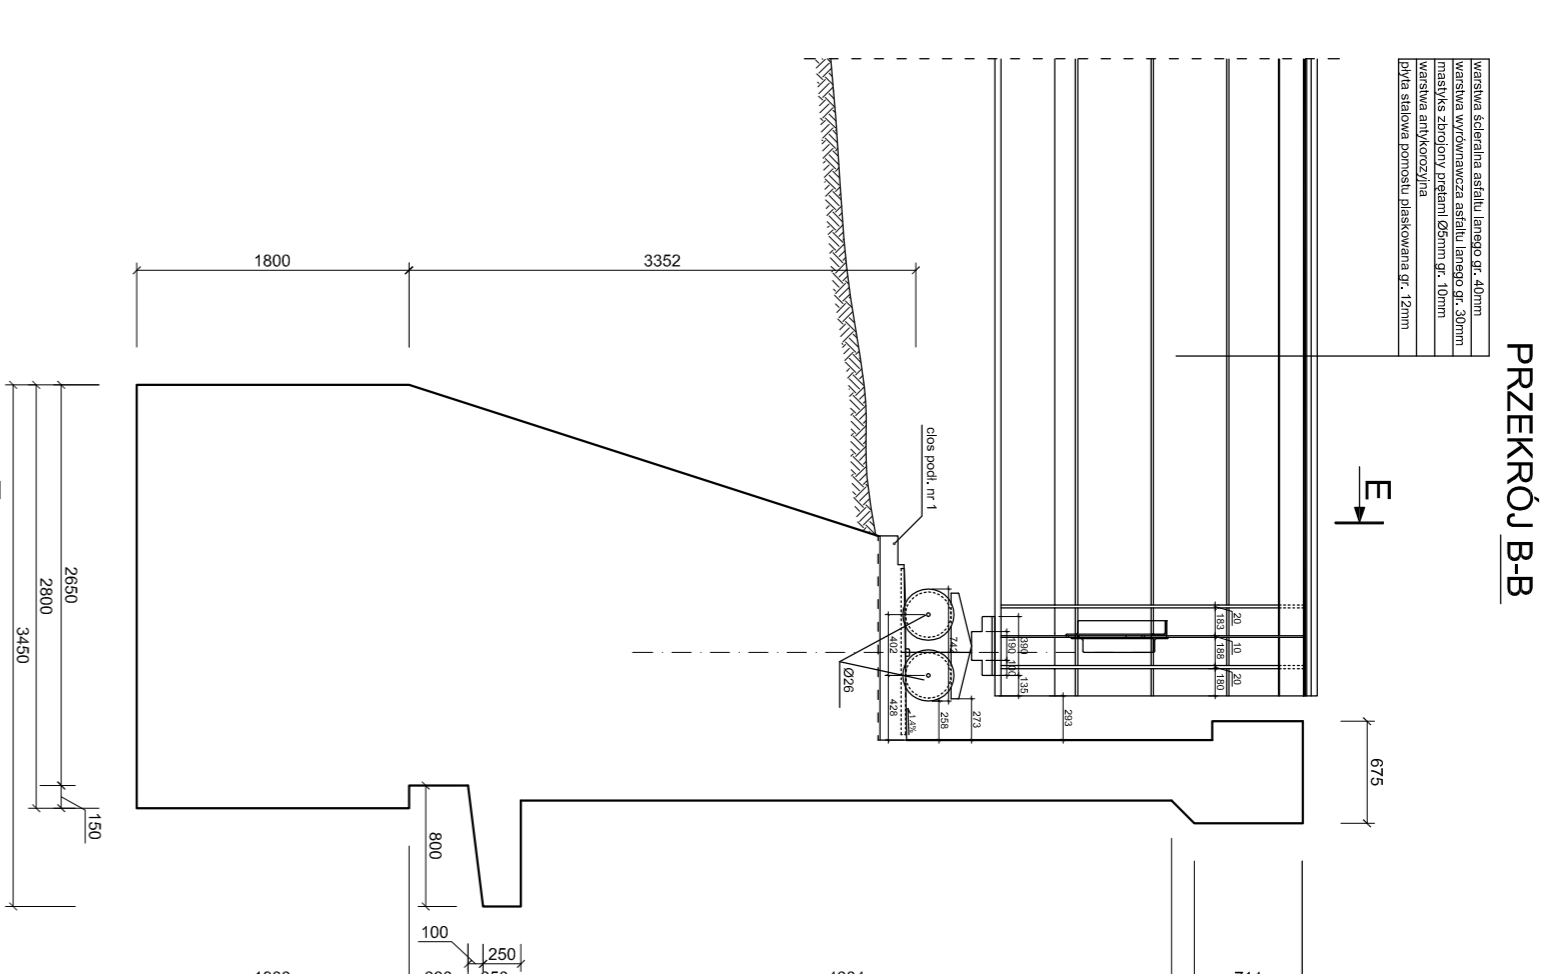
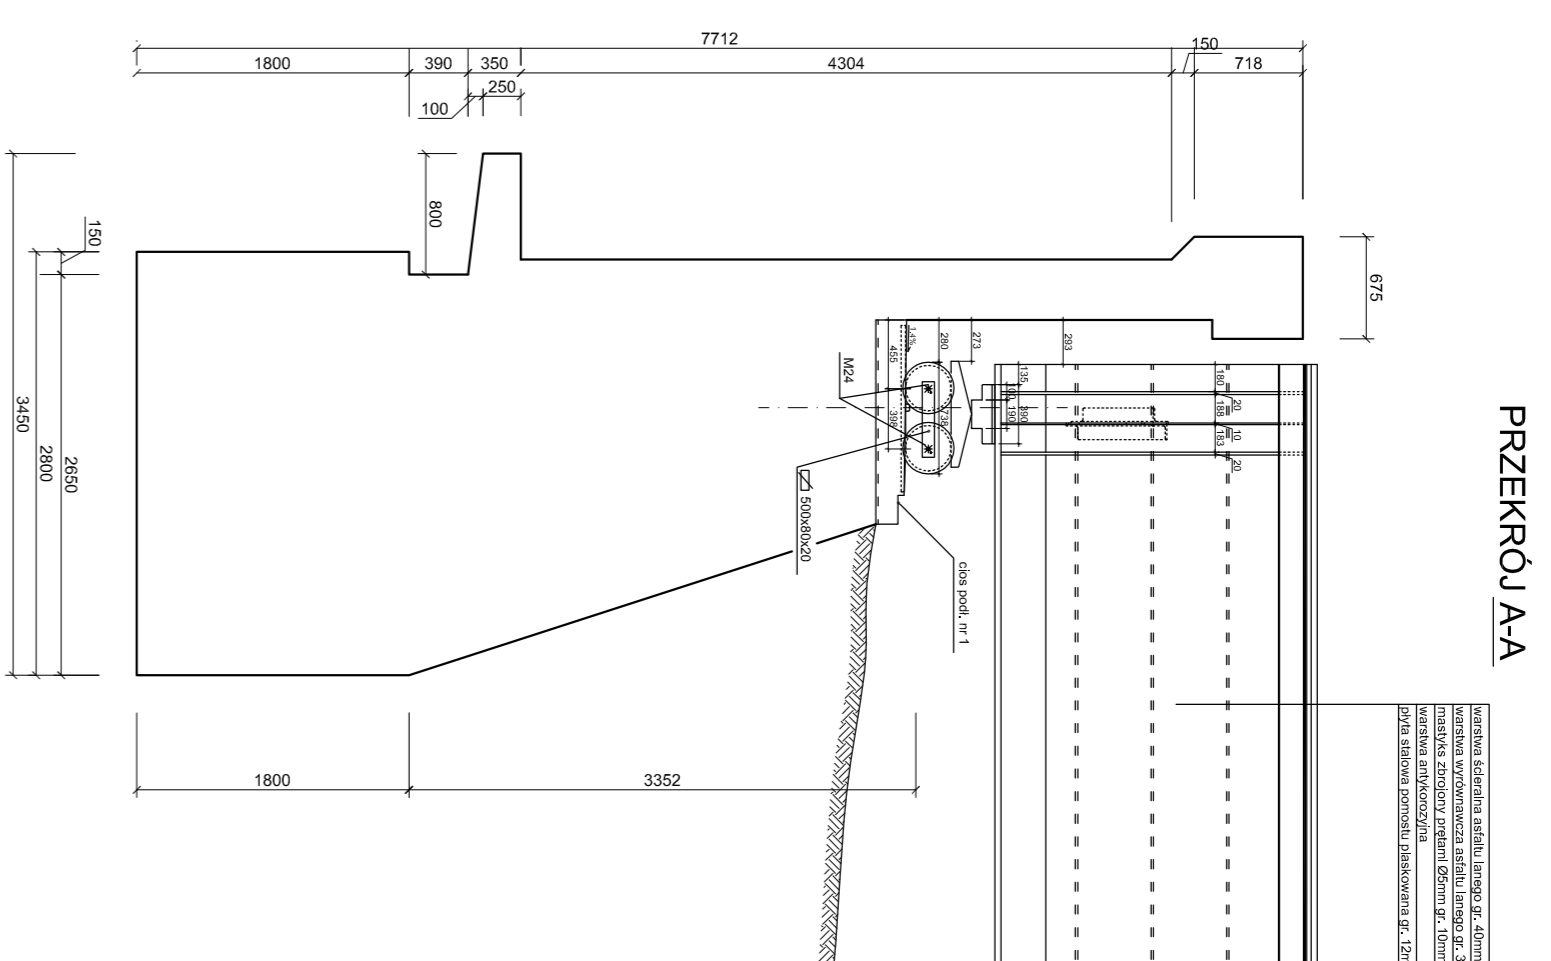


PRZEKROJE PIONOWE Z WIDOKAMI NA ŁOŻYSKA PRZYCZÓŁKA PRAWOBREŻNEGO SKALA 1:50

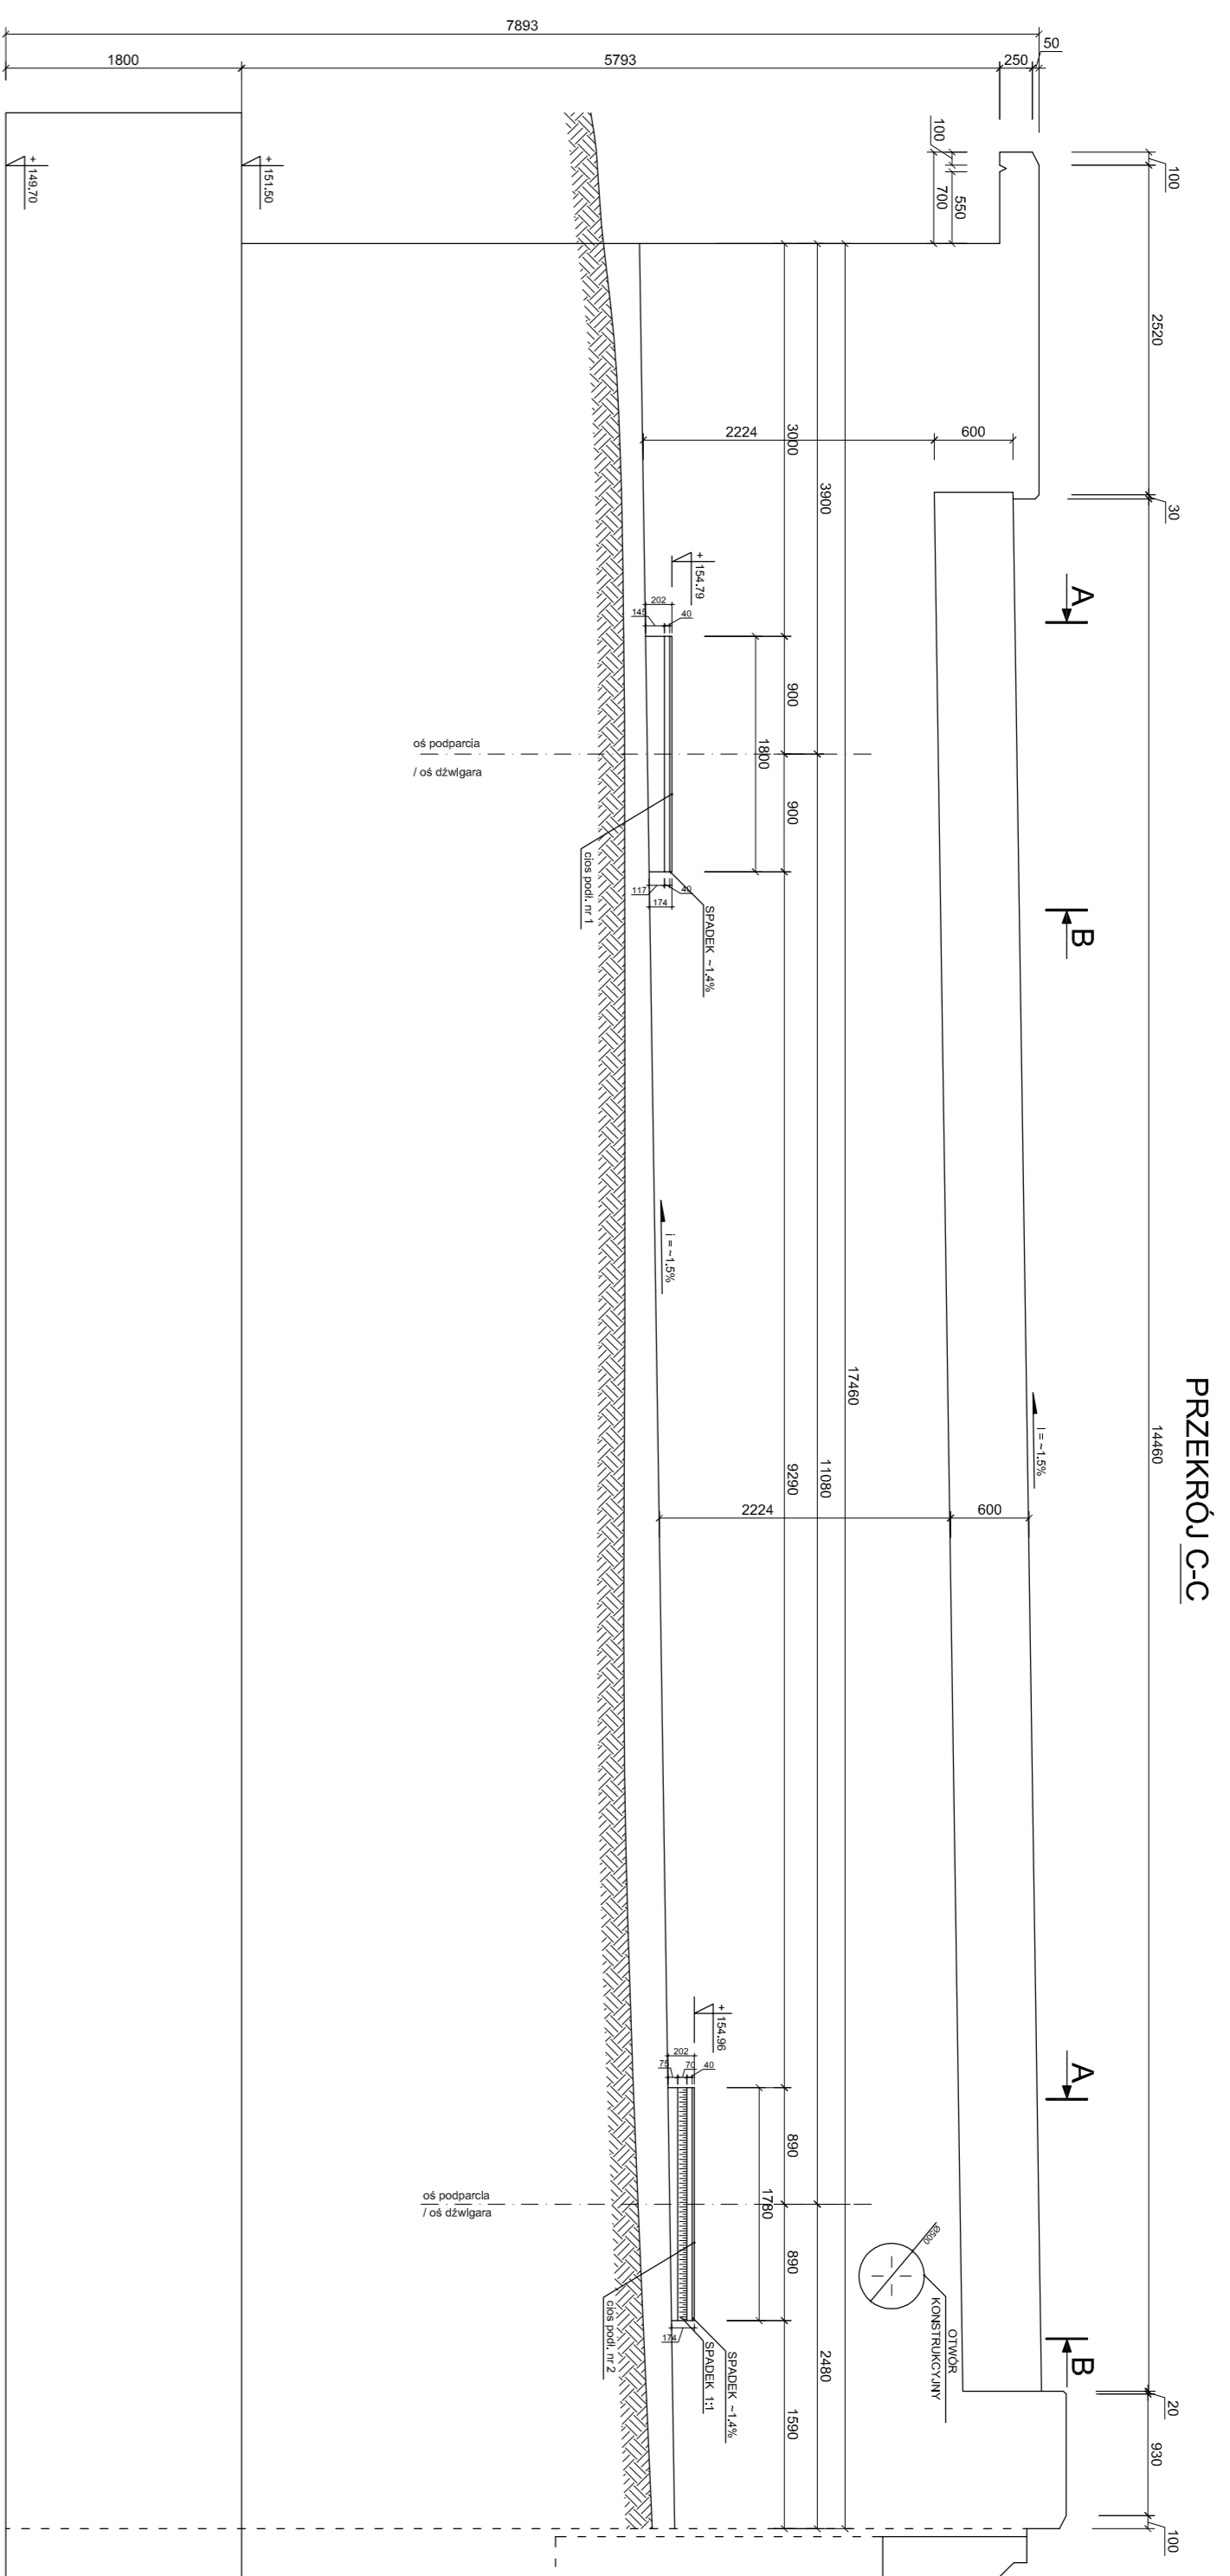

Politechnika Opolska
Katedra Drog i Mostów / Wydział Budownictwa
ul. Mikolajczyka 5, 45-271 Opole
e-mail: zkm@pco.opole.pl <http://www.pco.opole.pl>

Investor: Miejski Zarząd Drog w Opolu, Aleja Przyjaźni 9, 45-573 Opole

Tytuł projektu: Projekt zabezpieczenia stateczności pionowej przęsła stalowego mostu drogowego nad rzeką Odra w Opolu w ciągu ul. Nysy Łużyckiej (droga wojew. odczka nr 435)

Tytuł rysunku:	PRZEKROJE PIONOWE Z WIDOKAMI NA ŁOŻYSKA PRZYCZÓŁKA PRAWOBREŻNEGO	Nr rysunku:	2
Nr umowy:	MZD/28/TM/2008	Data:	04.06.2008r
Skala:	1:50	Nr uprawnień:	
Projektant:	mgr inż. Przemysław Jankiel	konstrukcyjno-budowlana	
Asystent projektanta:	Piotr Fabianiec		
Sprawdzający:	prof. dr hab. inż. Stanisław Sygula	konstrukcyjno-budowlana	