


# RZUT DACHU I WIEŻBY DACHOWEJ

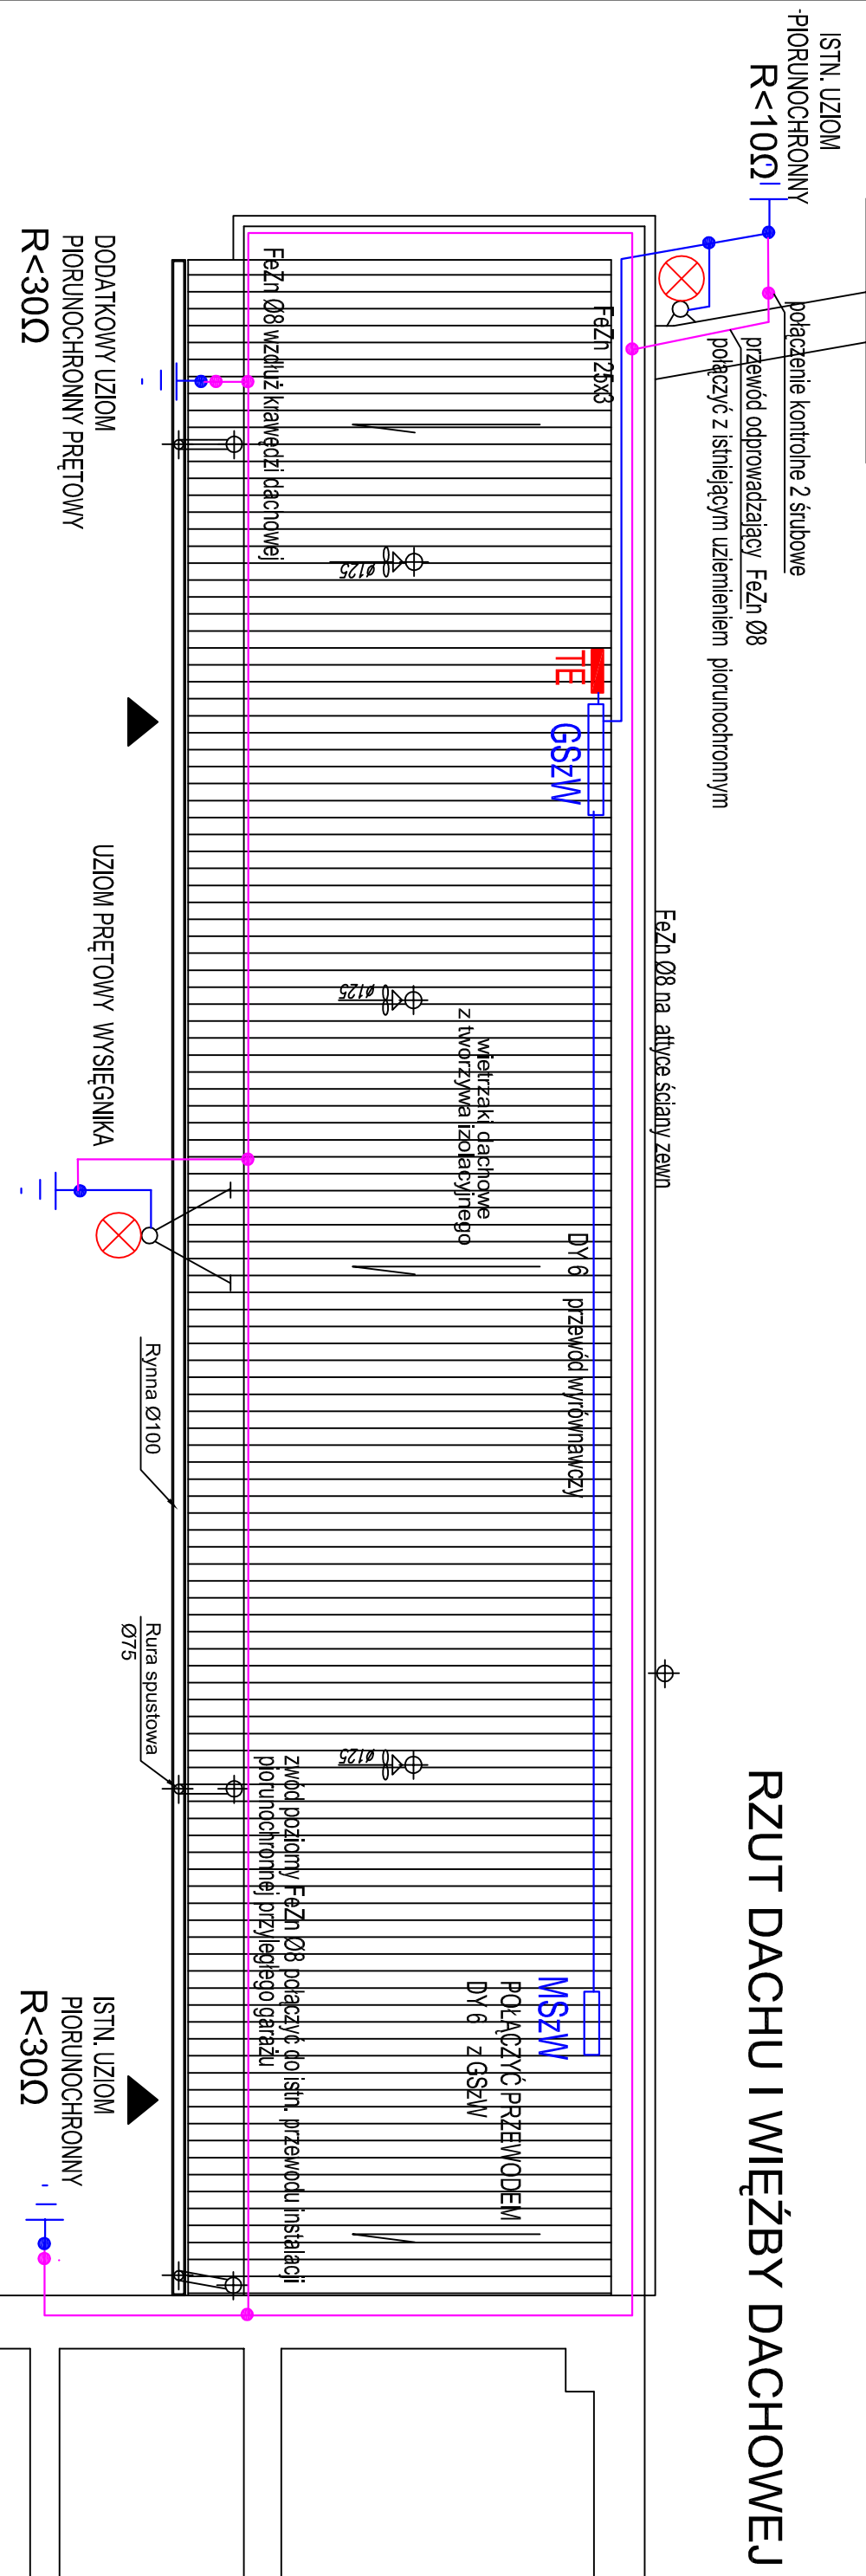

## RZUT DACHU

<b>PRACOWNIA PROJEKTOWA "MIR"</b> 45-047 OPOLĘ, ul. Warzyńskiego 23/1 - tel/fax 47-45-300 - NIP 746-118-58-07					
Inwestor/Adres: <b>Miejski Zarząd Dróg, 45-573 Opolę, Al. Przyjaźni 9</b>					
Adres obiektu: <b>45-071 Opolę, ul. Armii Krajowej</b>					
Temat: <b>ADAPTACJA BUDYNKU MAGAZYNOWEGO NA DYŻURKĘ ZESPOŁU GARAŻY POLICJI</b>					
PROJEKT INSTALACJI ODGROMOWEJ					
Nazwisko / Nr. Izdy:	Nr uprawnień:	Podpis:	Skala:	Nr rys.:	Ak:
tech. D. Wabnie	upr. nr 44/78/Op		<b>1/50</b>	<b>6</b>	
Projektant:	Inż. J. Szecewicz	upr. nr 34/63	Data:		
Opracował:	tech. M. Wabnie				
Bransza:	Elektryczna				
Stadium: <b>PROJEKT BUDOWLANY</b>		<b>05 - 2009</b>			
AutoCAD LT Nr licencji: 640-01057616					