


RZUT PARTERU

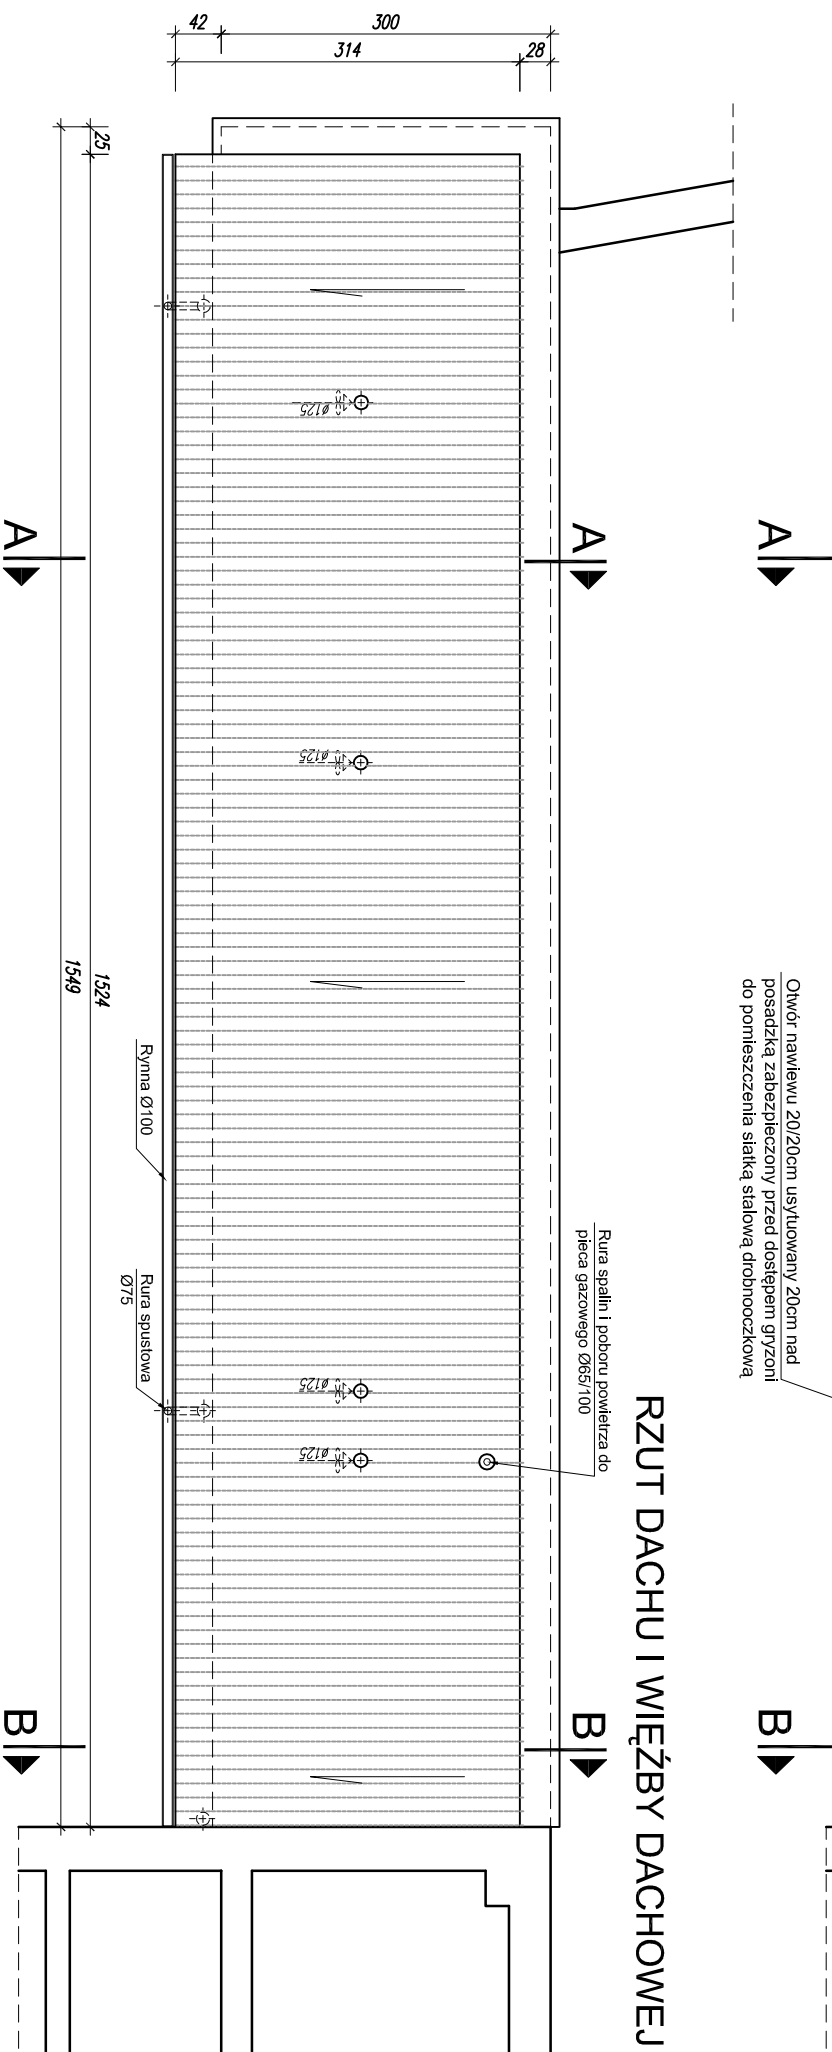

RZUT DACHU I WIĘZBY DACHOWEJ

LEGENDA:

- ŚCIANY ISTNIEJĄCE - cegła pełna na zaprawie cementowo-wapiennej
- ŚCIANY PROJEKTOWANE - cegła POROTHERM25 na zaprawie klejowej, przetrworzona cegła pełna i dziurawka
- ŚCIANKI DZIAŁOWE - cegła dziurawka na zaprawie cem.-wap.
- WYBURZENIA
- WENTYLACJA - wspomaganie mechaniczne - rury TERMOFLEX Ø125

KONSTRUKCJA, RZUT DACHU

<p><b>PRACOWNIA PROJEKTOWA "MIR"</b>          45-047 OPŃLE, ul. Marynarskiego 23/1 - tel/fax 47 45-500 - NIP 746-118-56-07</p>			
<p>Investor/Adres: Miejski Zarząd Dróg, 45-573 Opole, Al. Przyjaźni 9          Adres obiektu: 45-071 Opole, ul. Armii Krajowej</p>			
<p>Tytuł: <b>ADAPTACJA BUDYNKU MAGAZYNOWEGO NA DYŻURKĘ ZESPOŁU GARAŻY POLICJI</b></p>			
Nazwisko /wz. nazwiska	Nr uprawnień	Podpis	Skala
Projektant: inż. Marek Rogsteki	168/994/OP		1/50
OP/UB/06/70/02 - ODA/OP-0180/04/OP/OKK/2008			3
Projektant: inż. Tadeusz Strzala	3088/61/0p		
OOA/OP-0067			
Opisownik			Data:
			05 - 2009
Branża: ARCHITEKTURA - KONSTRUKCJA		Stadium: PROJEKT BUDOWLANY	