


# RZUT PARTERU

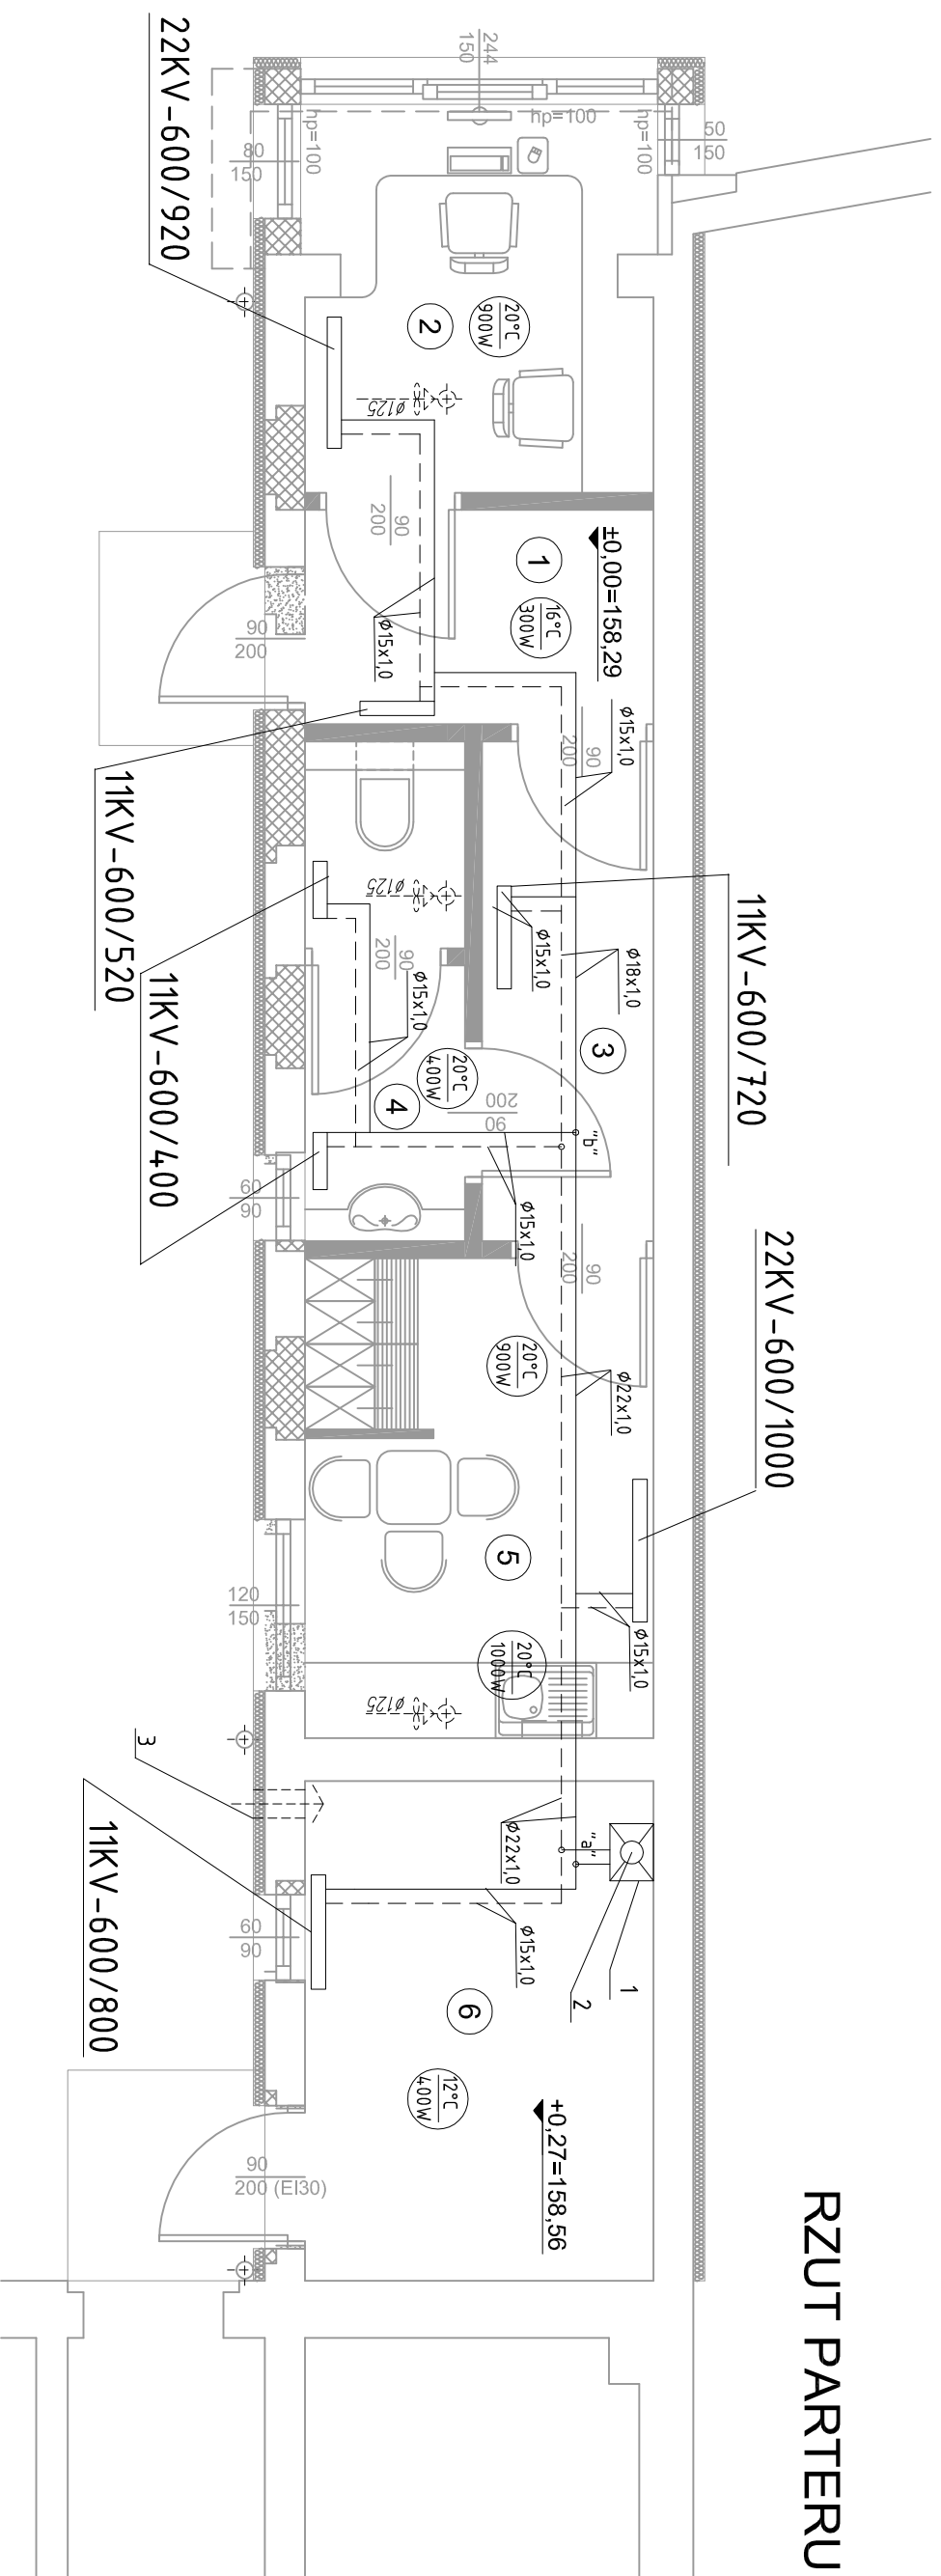

- 1 - Projektowany kocioł gazowy jednofunkcyjny, z otwartą komorą spalania, typ UNICO13 GCO-13-00 firmy Termet
- 2 - Przewód kominowy  $\phi 110$
- 3 - Otwór wentylacyjny nawiewny 20x20 cm

## INSTALACJA C.O. - RZUT

<b>PRACOWNIA PROJEKTOWA "MR"</b>			
45-047 OPOLE, ul. Waryńskiego 23/1 - tel/fax 47-45-300 - NIP 746-118-58-07			
Inwestor/Adres: Miejski Zarząd Dróg, 45-573 Opole, Al. Przyjaźni 9			
Adres obiektu: 45-071 Opole, ul. Armii Krajowej			
Temat: ADAPTACJA BUDYNKU MAGAZYNOWEGO NA DYŻURKĘ ZESPOŁU GARAŻY POLICJI			
Nazwisko / Nr idzy:	Nr uprawnień:	Podpis:	Skala:
inż. Zdzisław Czuczvara OPL/S/1208/01	6/89/Op		1/50
Opracował:	mgr inż. Adrian Oliwa		8
Sprawdził:	mgr inż. Grażyna Jurowicz OPL/S/0211/01		07 - 2009
Branża:	SANITARNA		Stan: Projekt Budowlany