
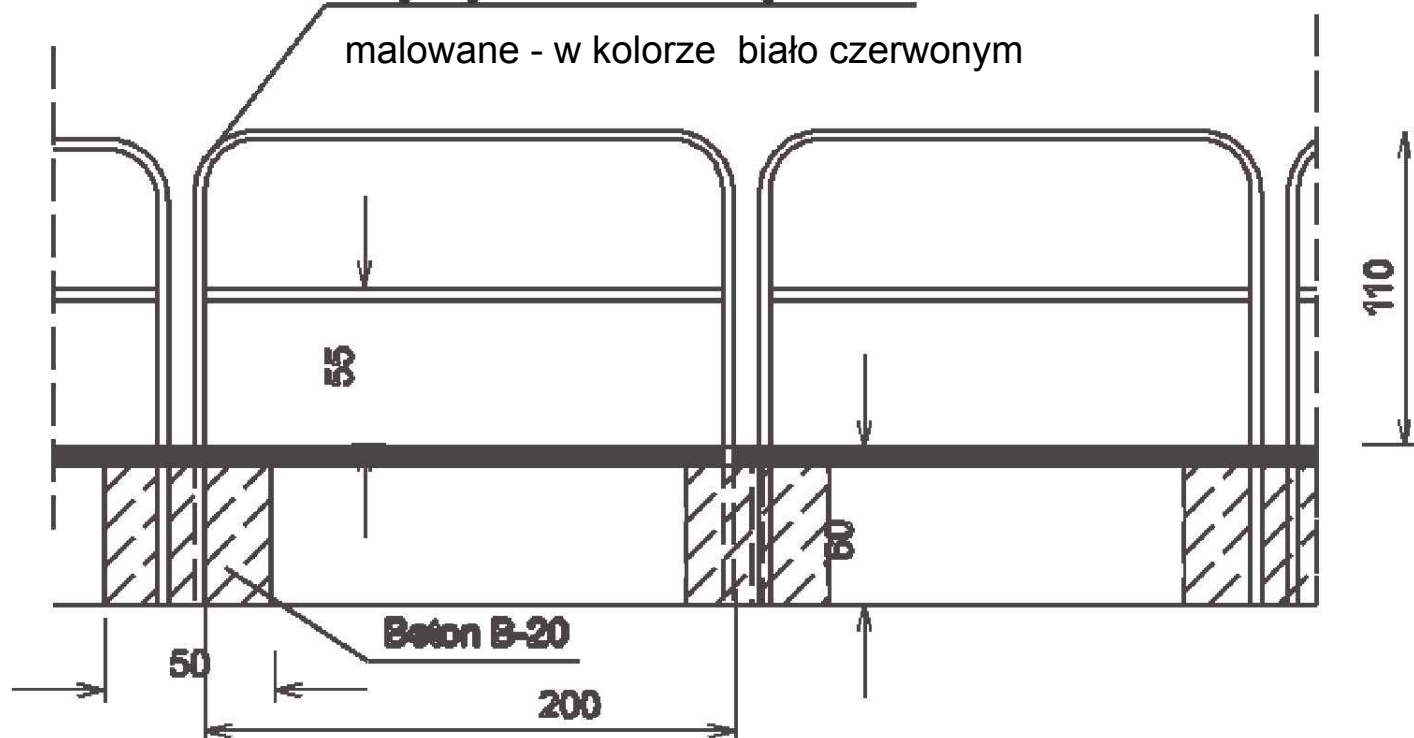


Bariera chodnikowa

Rury ocynkowane średnicy 70 mm

malowane - w kolorze biało czerwonym

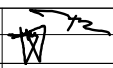

Pracownia Projektowa "PARK" s.c 45-086 Opole, ul. Powstańców Sl. 6/2 tel./fax (077) 454 40 29			
Obiekt:	Budowa chodnika w rejonie Publicznej Szkoły Podstawowej nr 26		
Adres:	OPOLE - UL. GROSZOWICKA		
Temat:	PROJEKT WYKONAWCZY Bariera chodnikowa U-12		
Projektant:	inż. Piotr Kopka	upr. nr WZDP 10/741/14/66	
Sprawdził:	inż. Adam Kulejewski	pr. nr 34 / 77/OP	
Data: XI 2010	zlec.MZD/168/TP2/2010	Skala 1:50/500	
Rys. nr 6			