


Województwo **opolskie**
 Miasto **OPOLE**
 Obręb Grudzice
 położenie a.m. 2
 dz. 10
 GNGiK. 44542/1612/2010

PREZYDENT MIASTA OPOŁA
 WYRYS Z MAPY EWIDENCYJNEJ
 Skala 1: 1000

— · — Granice terenu objętego opracowaniem
 10 Oznaczenie działek gruntowych objętych opracowaniem

Budowa chodnika w rejonie Szkoły Podstajowej nr 26 w Opolu przy ul. Groszowickiej

Kopia mapy ewidencji gruntów skala 1:1 000

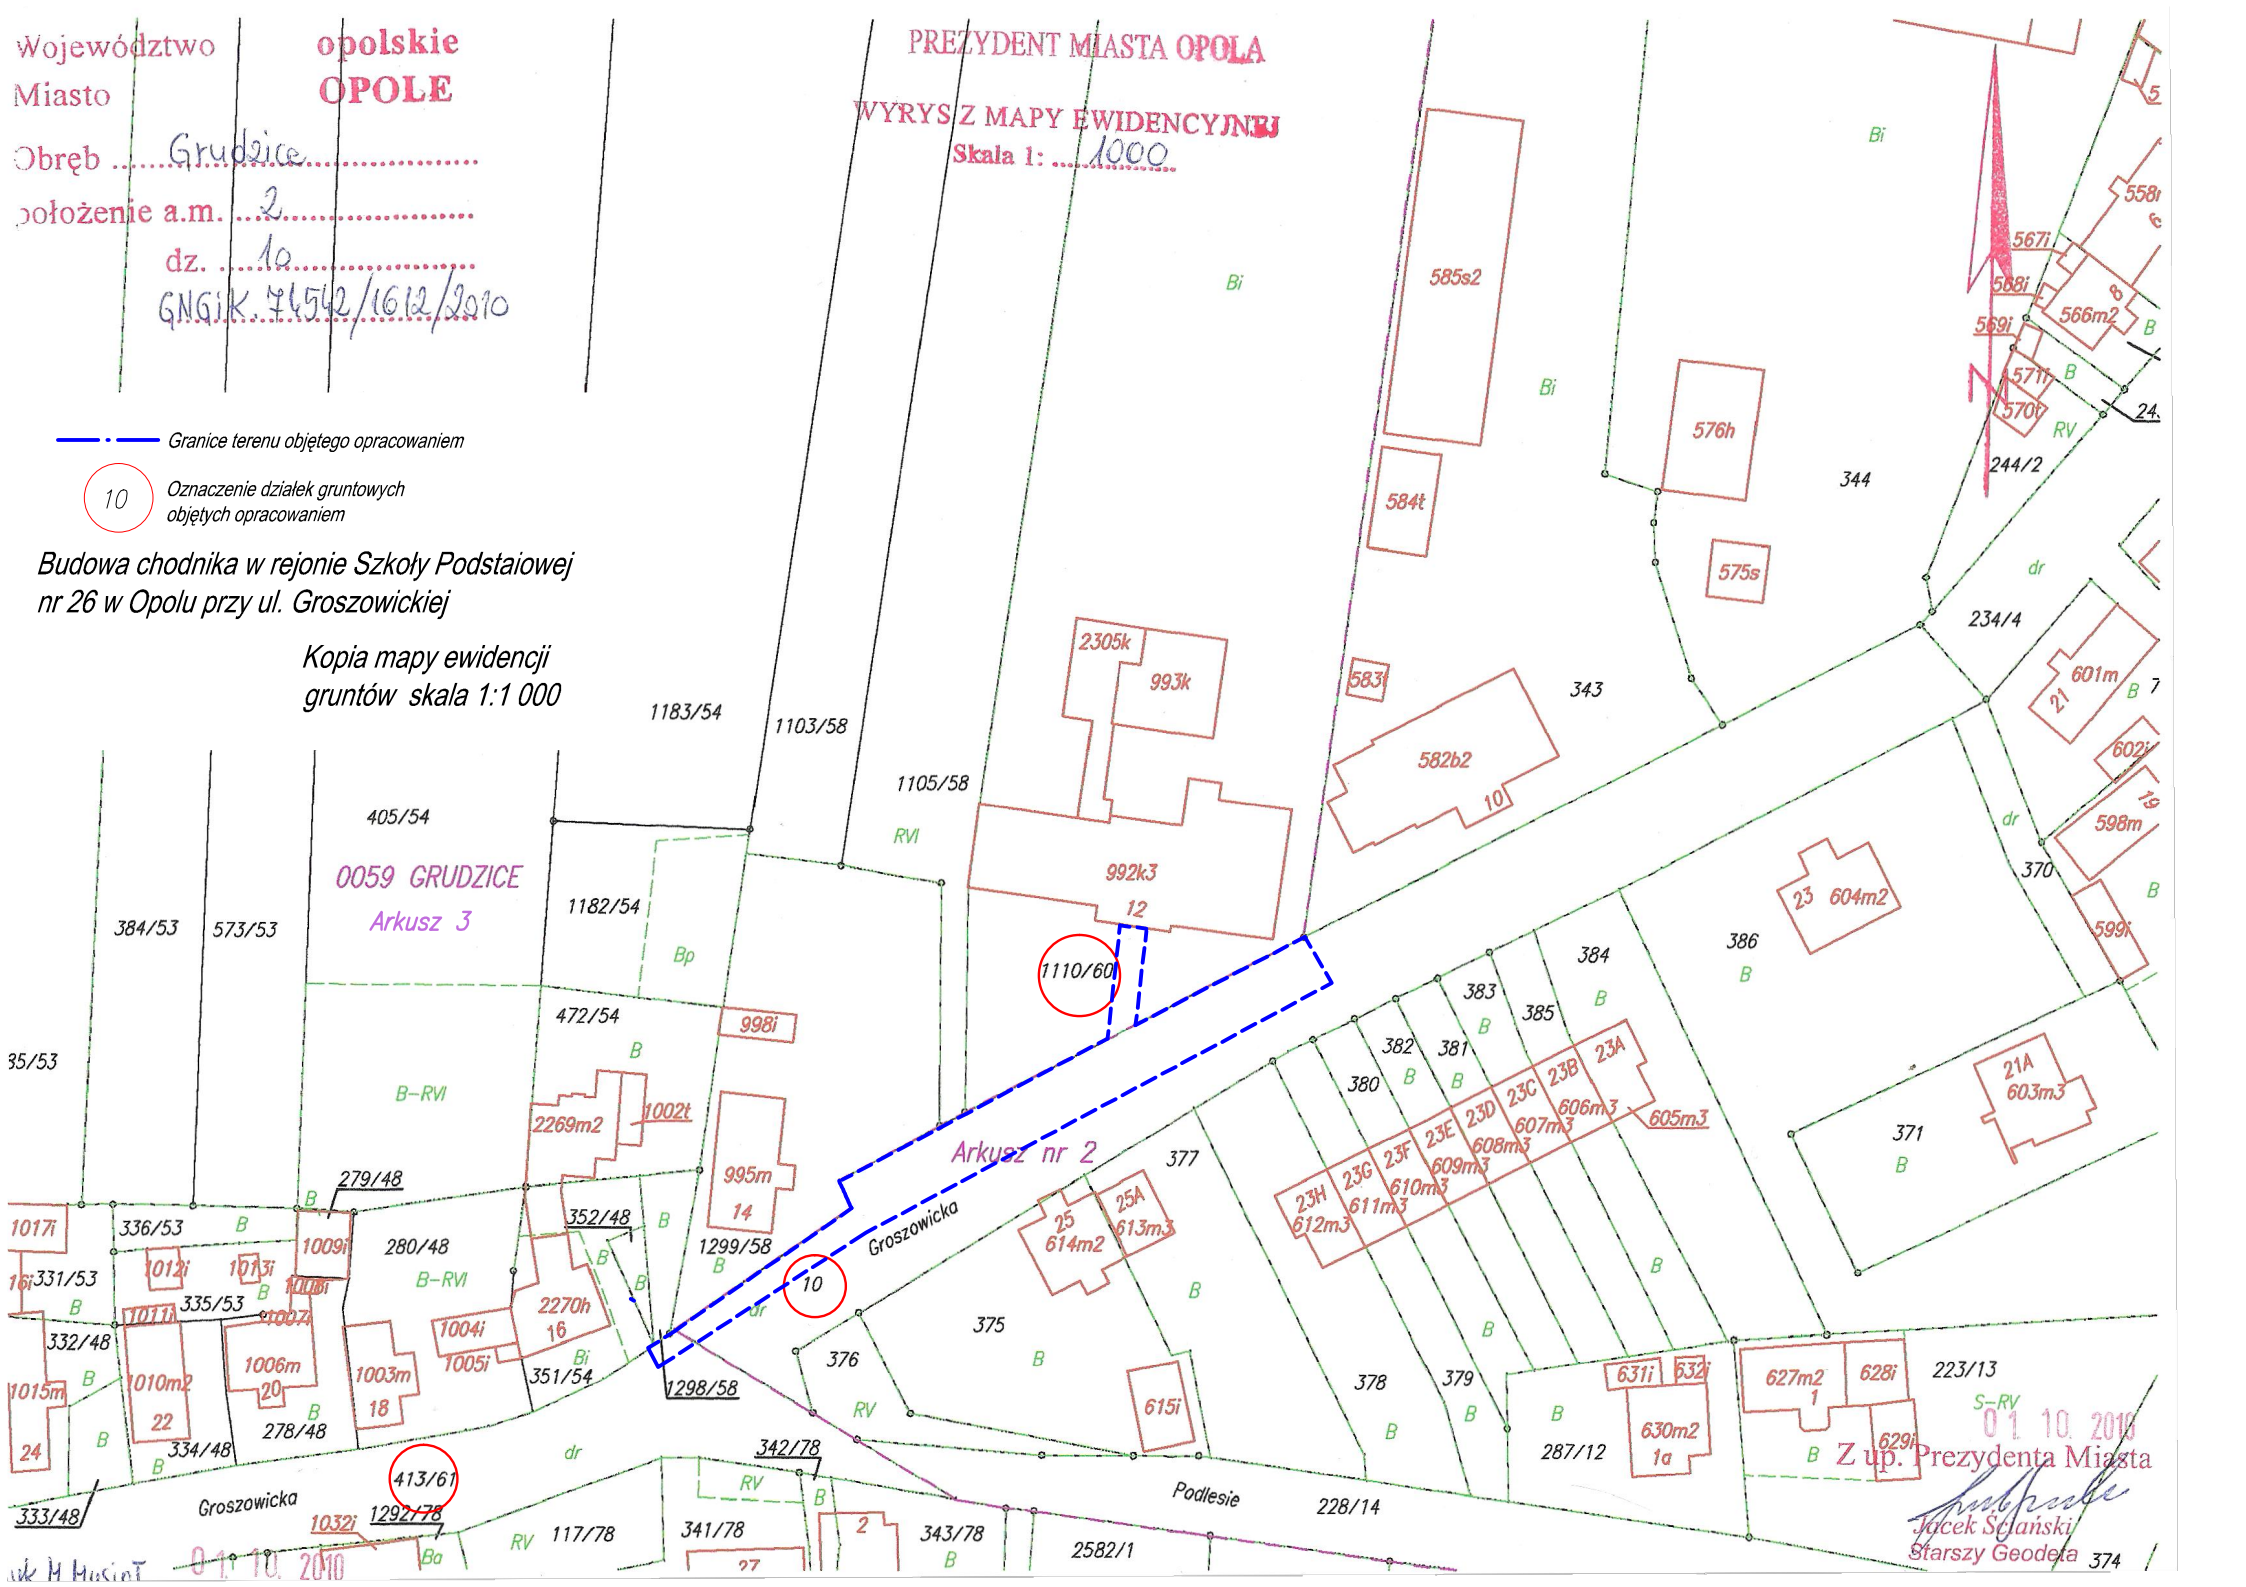

01.10.2018
 Z up. Prezydenta Miasta
 Jacek Sejański
 Starszy Geodeta 374