
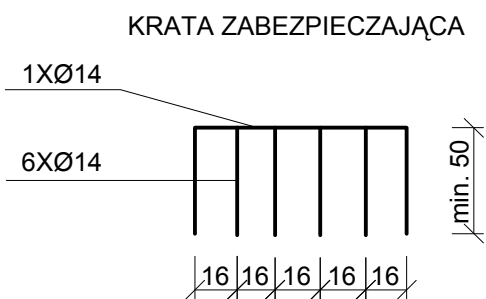


WŁOT ROWU DO PROJEKTOWANEJ KANALIZACJI DESZCZOWEJ Ø300

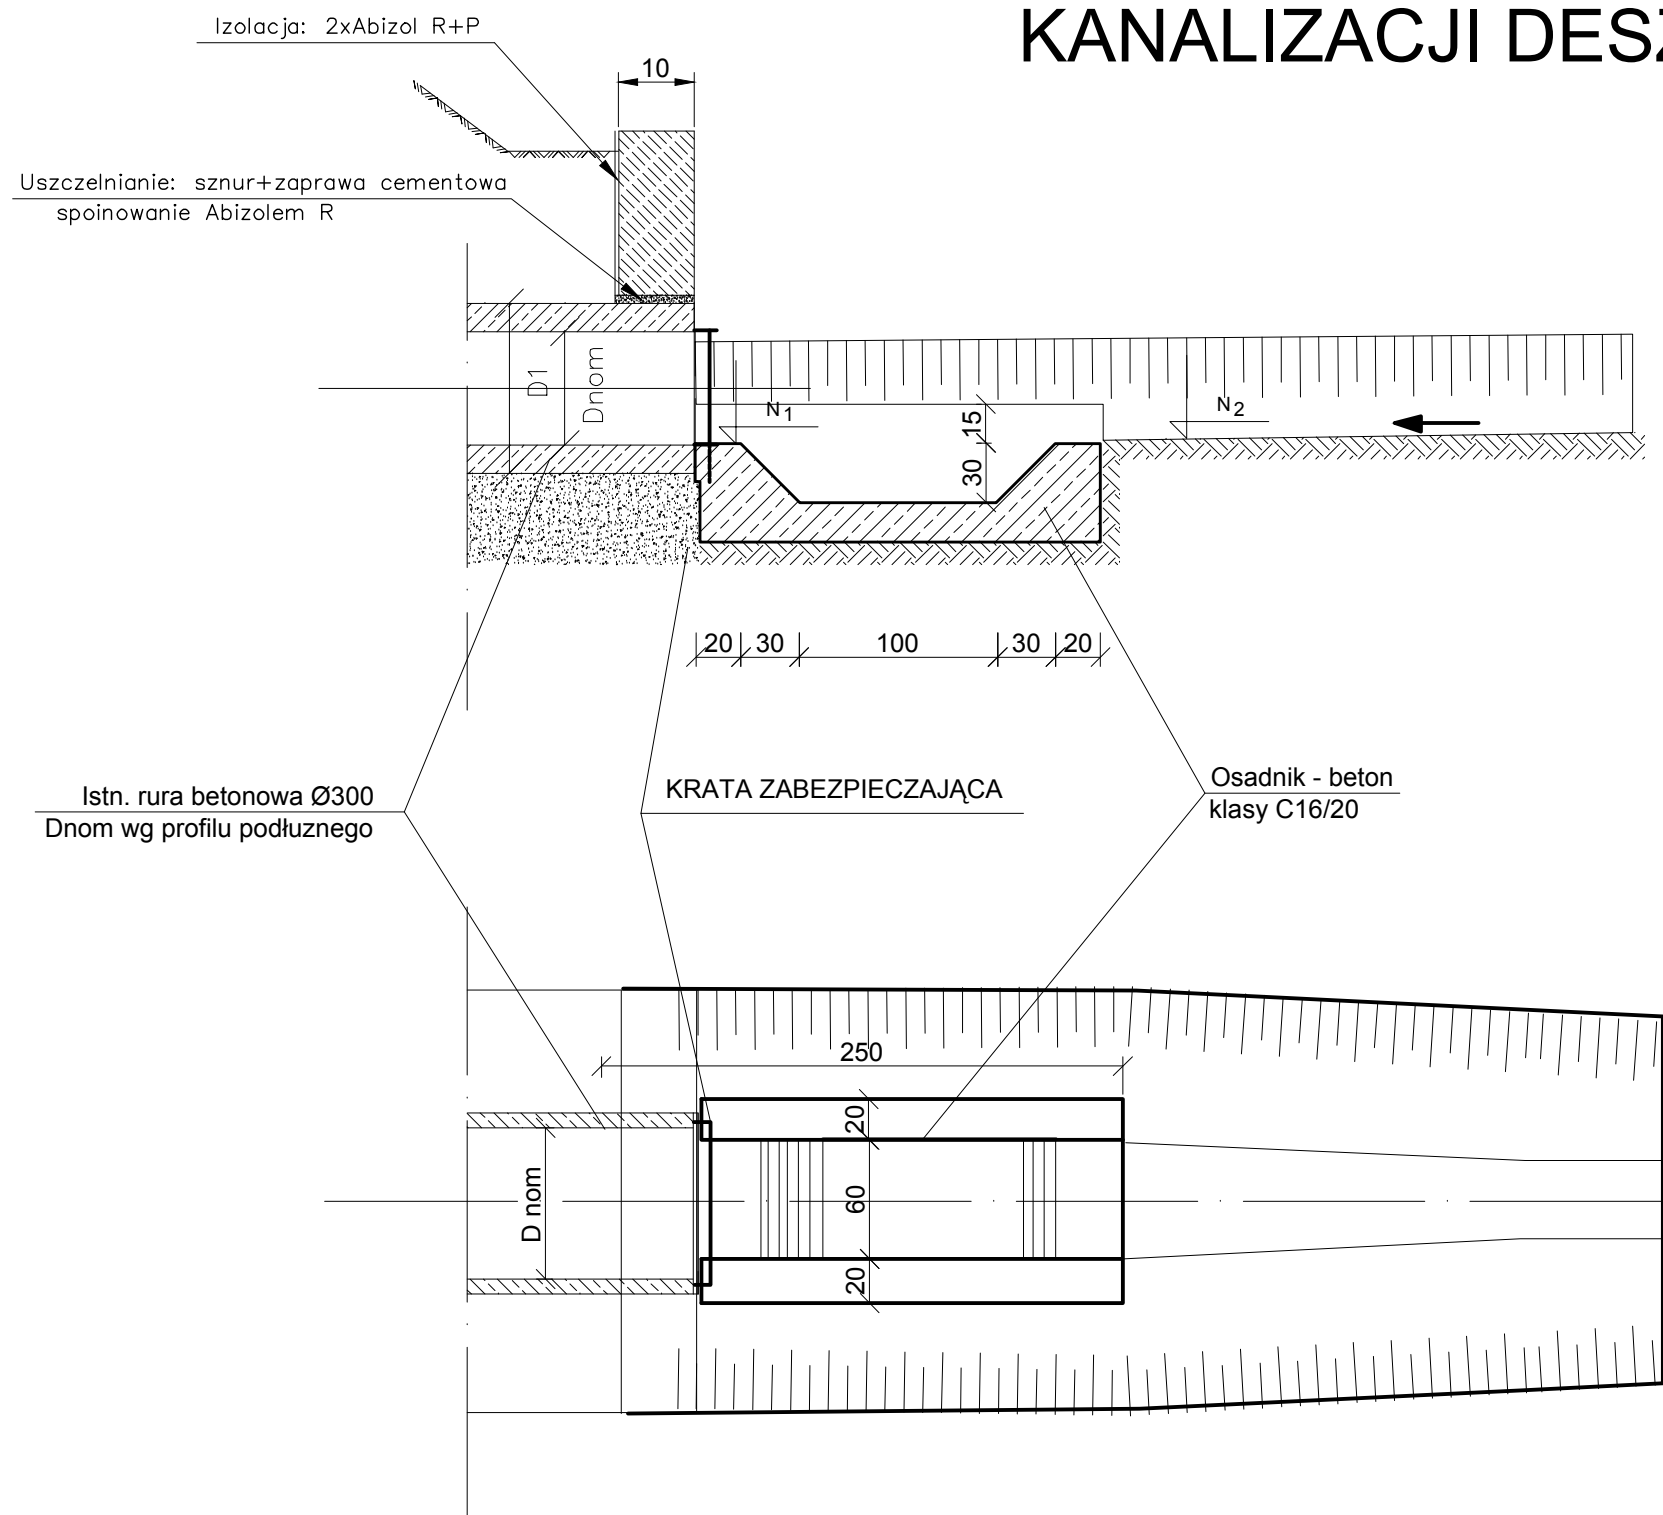

UWAGA:
RZĘDNE N1, N2 - WG PLANU SYTUACYJNEGO I PROFILU
PODŁUŻNEGO KANALIZACJI DESZCZOWEJ

Pracownia Projektowa "PARK" s.c			
45-086 Opole, ul. Powstańców Śl. 6/2 tel./fax (077) 45 44 029			
INWESTOR:	Miejski Zarząd Dróg w Opolu		
OBIEKT i ADRES:	Budowa chodnika w rejonie Publicznej Szkoły Podstawowej nr 26 przy ul. Groszowickiej w Opolu		
TEMAT:	SCHEAMT WŁOTU DO ROWU		
Branża sanitarna Projektant:	inż. Zdzisław Czuczvara	upr. nr. 6/89/OP	
Branża sanitarna Sprawdził:	mgr inż. Grażyna Jurowicz	upr. nr. 350/94/OP	
Data: IX.2010	zlec. MZD/168/TP2/2010		Rys. nr 5