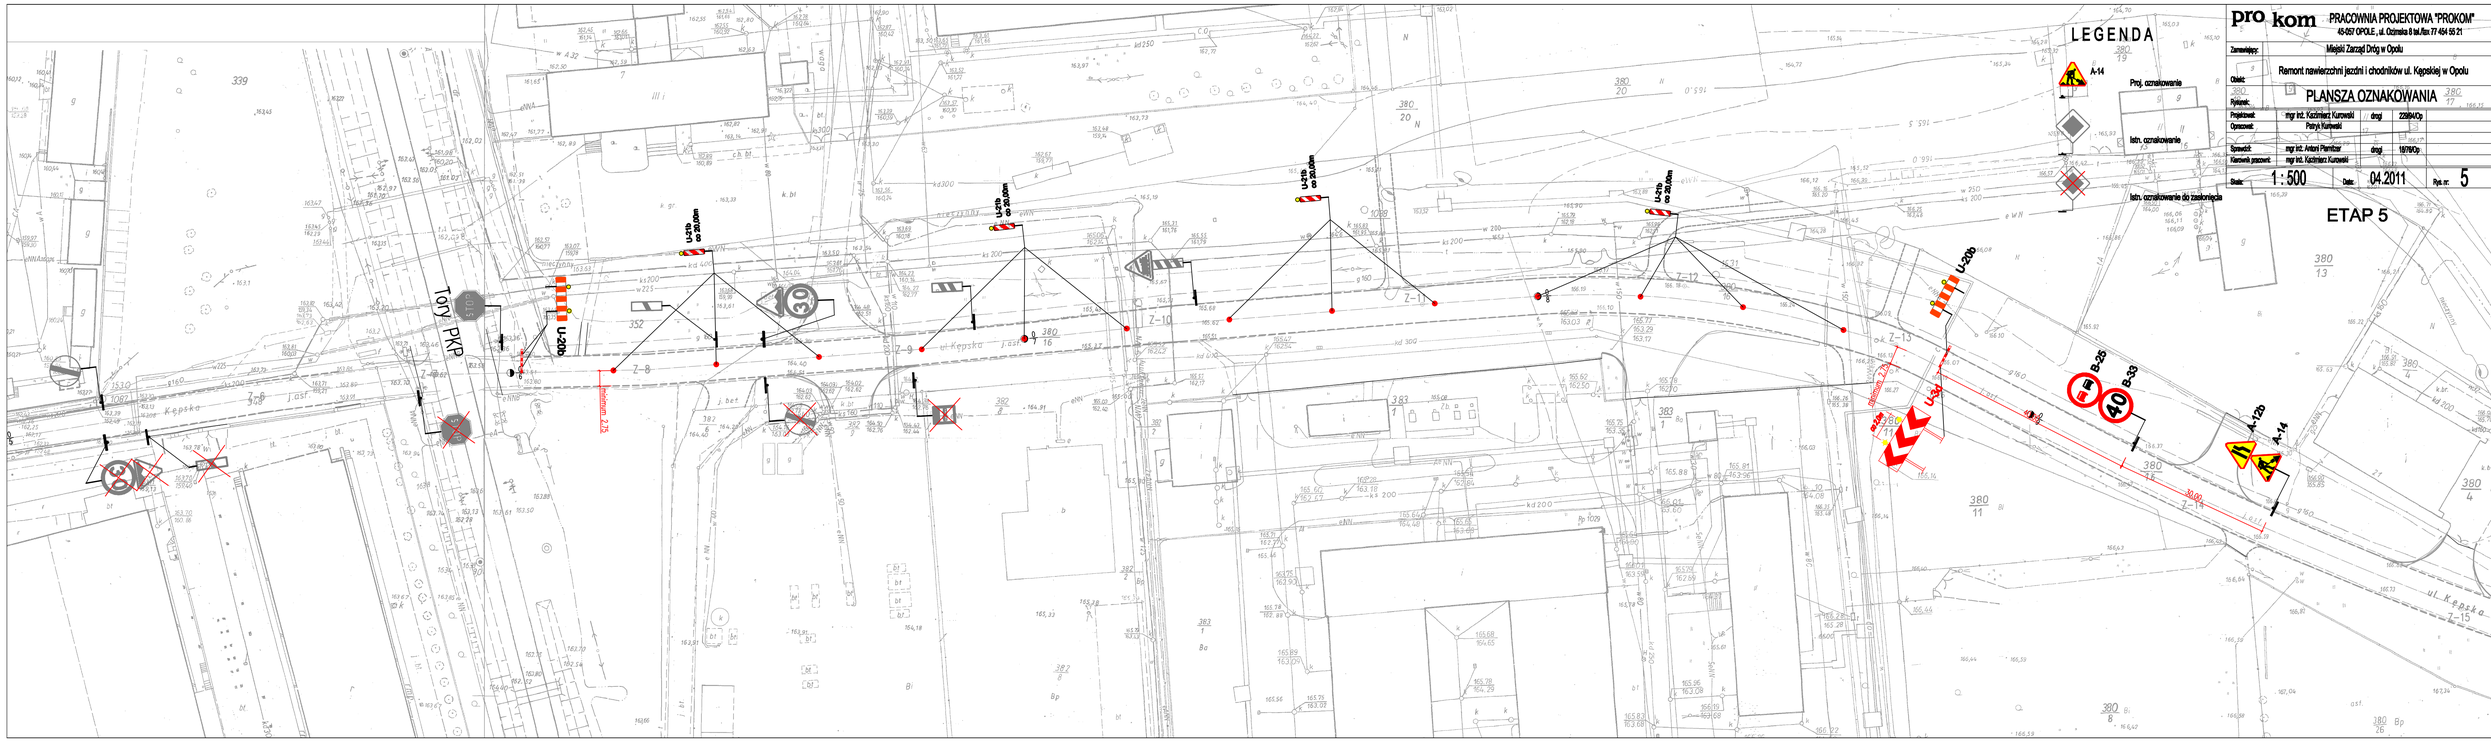

pro kom — PRACOWNIA PROJEKTOWA "PROKOM"
45-057 OPOLE, ul. Ozimska 8 tel./fax 77 454 55 21

Zamawiający:	Miejski Zarząd Dróg w Opolu
Obiekt:	Remont nawierzchni jezdni i chodników ul. Kępskiej w Opolu
Rysunek:	PLANSZA OZNAKOWANIA
Projektował:	mgr inż. Kazimierz Kurowski — drogi — 2298/94/Op
Opracował:	Patryk Kurowski
Sprawdził:	mgr inż. Antoni Pieniążek — drogi — 1978/Op
Kierownik pracowni:	mgr inż. Kazimierz Kurowski
Skala:	1 : 500 — Data: 04.2011 — Rys. nr: 5