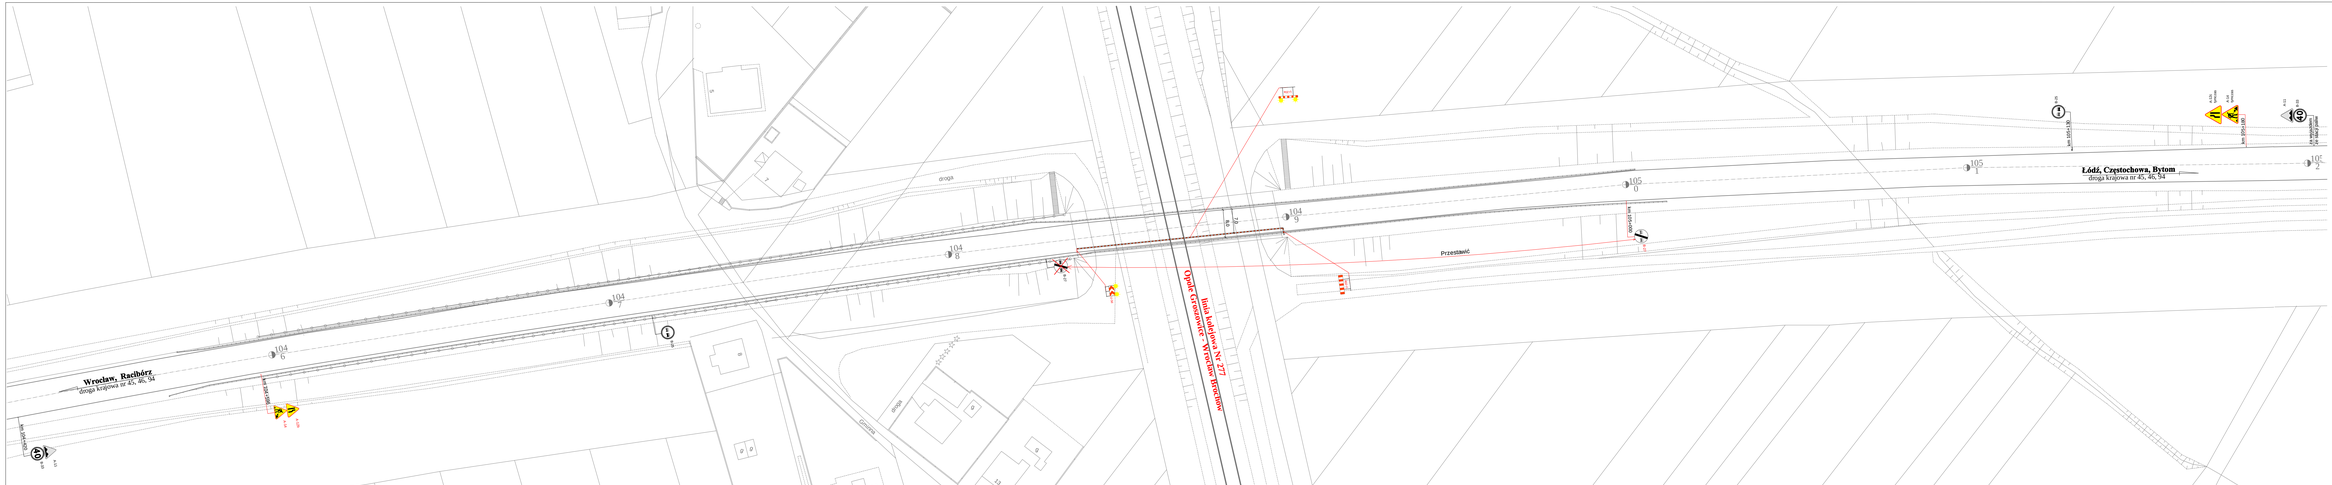
Wrocław, Racibórz
droga krajowa nr 40, 46, 94
Łódź, Częstochowa, Bytom
droga krajowa nr 40, 46, 94
Linia kolejowa nr 277
Opole Czarnowąsy - Wrocław Marszowice
Przestawić
droga
droga
droga
104
105
LEGENDA
stniejące znaki drogowe
Projektowane znaki drogowe
stniejące znaki drogowe do przestawienia
Projektowane urządzenia bezpieczeństwa ruchu
Projektowane oświetlenie barier
U-14b
Projektowana bariera U14B "NEW JERSEY" końcówki wykonaćjako skośne
stniejące ekrany akustyczne
stniejące bariery energochłonne
stniejące bariery energochłonne do demontażu
Pracownia Projektowa „DROGMAD"
ul. Niemodlińska 44/10; 45-710 Opole; tel. 77 551 73 06
Projekt Zagospodarowania terenu
Temat projektu
Tymczasowa organizacja ruchu na czas remontu wiaduktu nad ul. Gminną oraz linią kolejową
Temat opracowania
Etap 0
Plan oznakowania
skala 1 : 500
Obwodnica Północna w Opolu
Opracował
mgr inż. Krzysztof Kowalczyk
Uprawnienia bez ograniczeń
Zlecenio-dawca
Miejski Zarząd Dróg w Opole
ul. Al. Przyjaźni 8, 45-575 Opole
Arkusz
Data opracowania
07.2012r.
Rysunek
2