
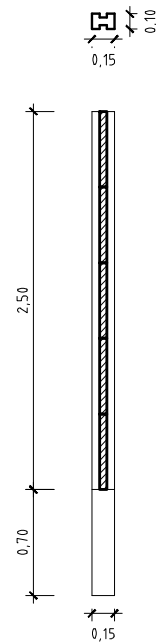


Widok w skali 1:100

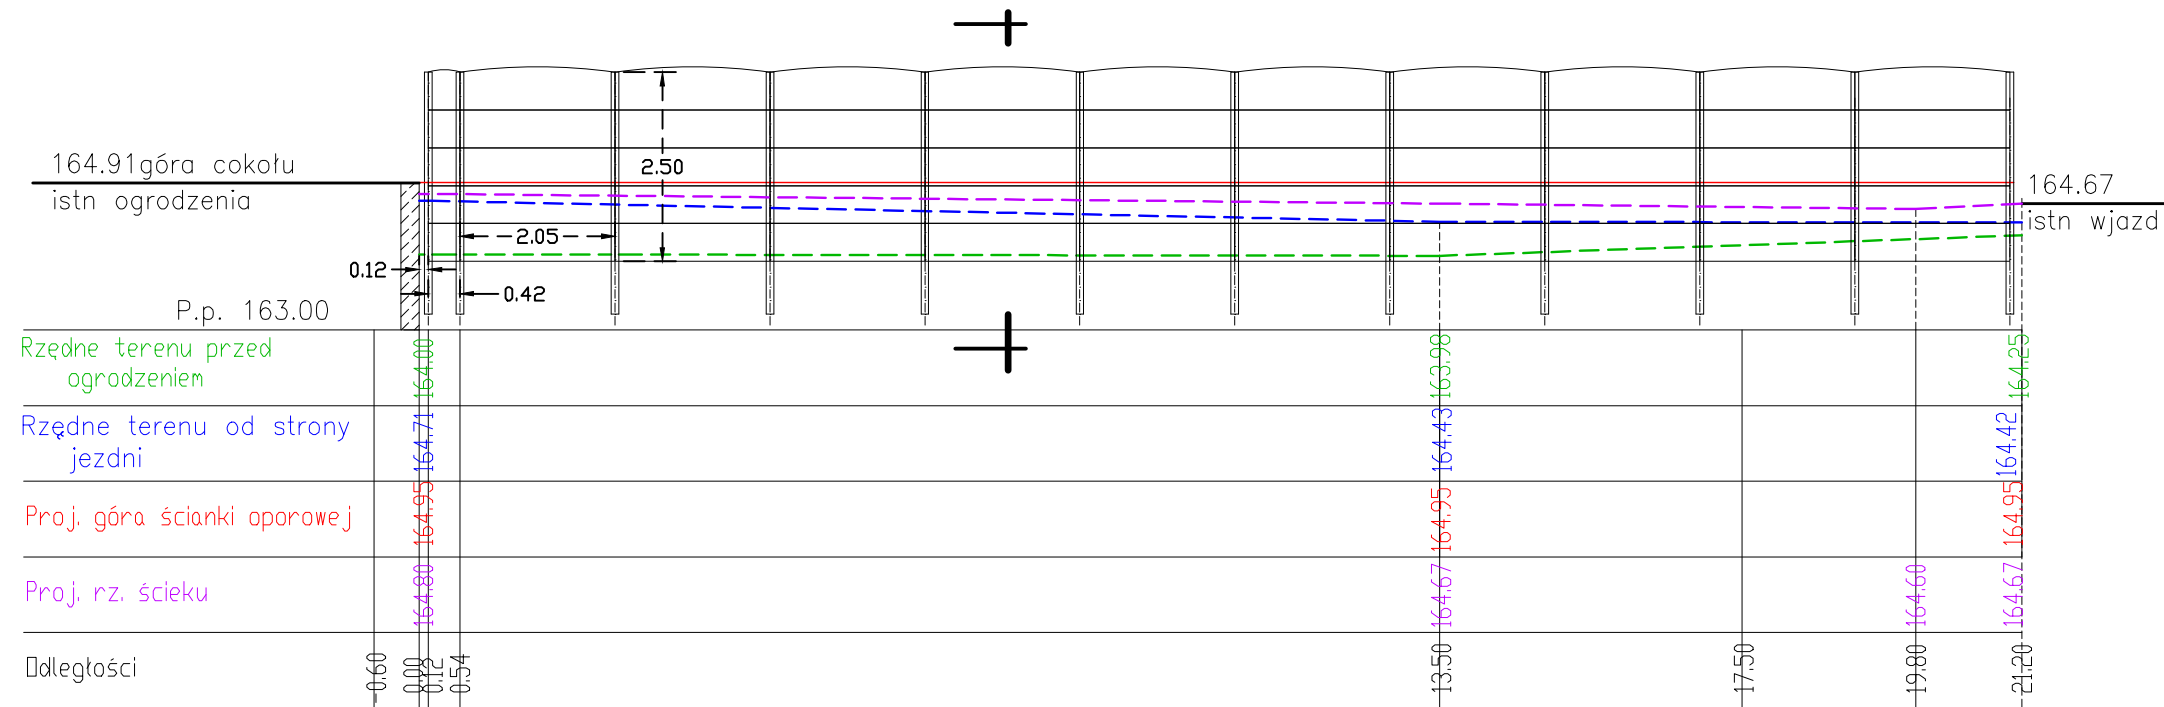

Przekrój w skali 1:50

Pracownia Projektowa "PARK" s.c 45-086 Opole, ul. Powstańców Sl. 6/2 tel./fax (077) 454 40 29			
OBIEKT:	Budowa zatoki postojowej w rejonie Przedszkola Publicznego nr 33		
ADRES:	Opole ul. Strzelecka nr 32		
TEMAT	Projekt budowlany - inwentaryzacja odcinka ogrodzenia do przebudowy		
Projektant:	inż. Piotr Kopka	upr. nr. WZDP 10/741/14/86	
Sprawdził:	inż. Adam Kulejewski	upr. nr. 34/77/DP	
Data: XI 2010	zlec. MZD/167/TP2/2010	Skala 1:100,50	Rys. nr 6