


1:100
1:250



POZIOM PORÓWNAWCZY 155.00 m n.p.m.

PROJ. RZĘDNA TERENU	165.30	165.80	165.50	165.27	165.05
RZĘDNA TERENU ISTN.	164.63	164.24	164.07	164.07	165.05
RZĘDNA DNA KANAŁU	164.54	164.24	164.13	164.07	164.10
ZAGŁĘBIENIE DNA KANAŁU	0.76	1.26	1.35	0.95	
SPADKI, DŁUGOŚCI	1.8%	22.50m	0.5%	6.50m	
ŚREDNICA, MATERIAŁ	ø400 PVC klasy SN8 L=29.00m				
ODLEGŁOŚCI	0.00	16.50	6.00	22.50	6.50
	0	Dł2	D1	Wyl-1	

150.00m
n.p.m.

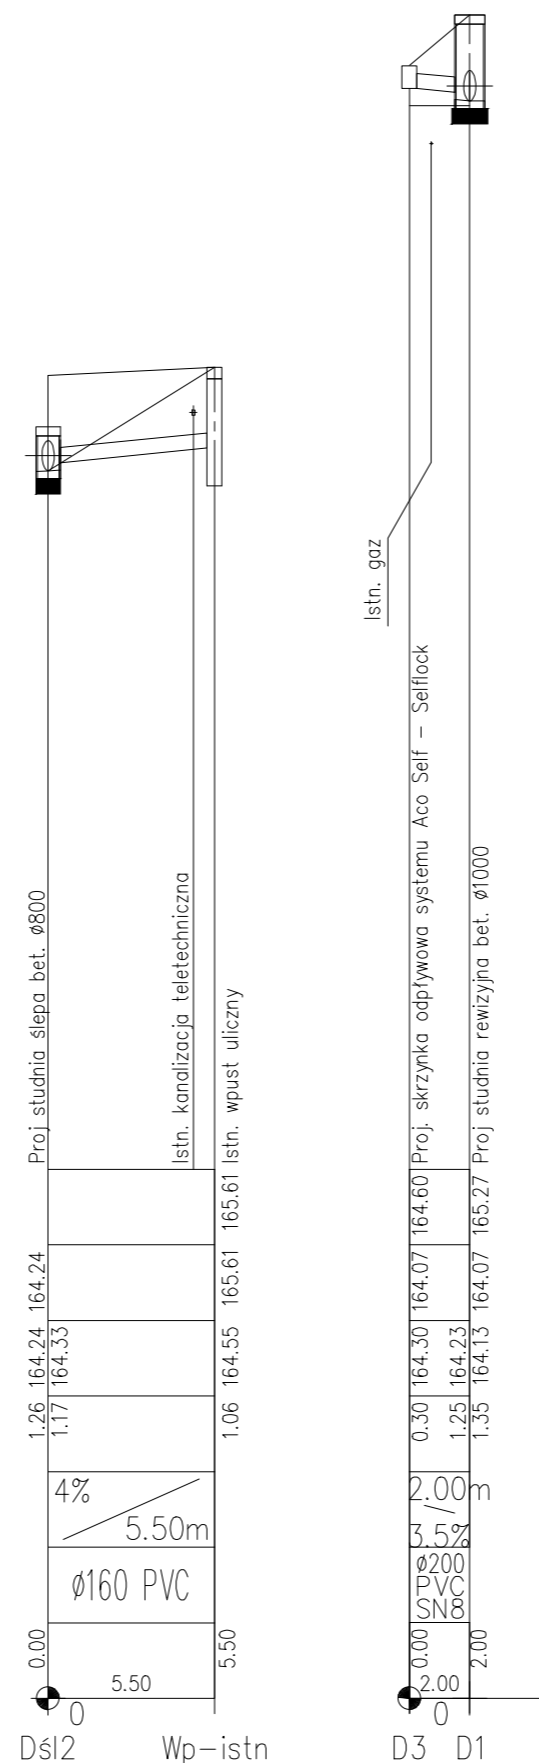

Pracownia Projektowa "PARK" s.c 45-086 Opole, ul. Powstańców Śl. 6/2 tel./fax (077) 45 44 029	
Miejski Zarząd Dróg w Opolu	
INWESTOR:	Budowa zatoki postojowej w rejonie Przedszkola Publicznego nr 33 w Opolu przy ul. Strzeleckiej
OBIEKT i ADRES:	PROJEKT BUDOWLANY
TEMAT:	Profil podłużny kanalizacji deszczowej
Branża sanitarna	inż. Zdzisław Czuczvara upr. nr. 6/89/OP
Projektant:	
Branża sanitarna	mgr inż. Grażyna Jurowicz upr. nr. 350/94/OP
Sprawdził:	
Data: IX.2010	zlec. MZD/167/TP2/2010 Skala 1:100/250 Rys. nr 2