
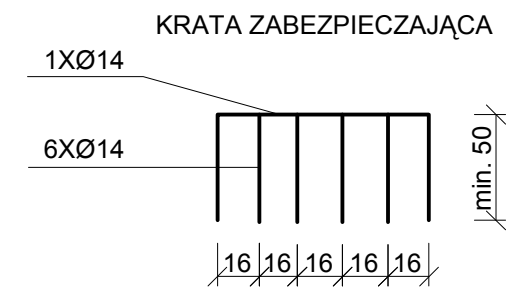


WLOT ROWU DO PROJEKTOWANEJ KANALIZACJI DESZCZOWEJ Ø400 PVC

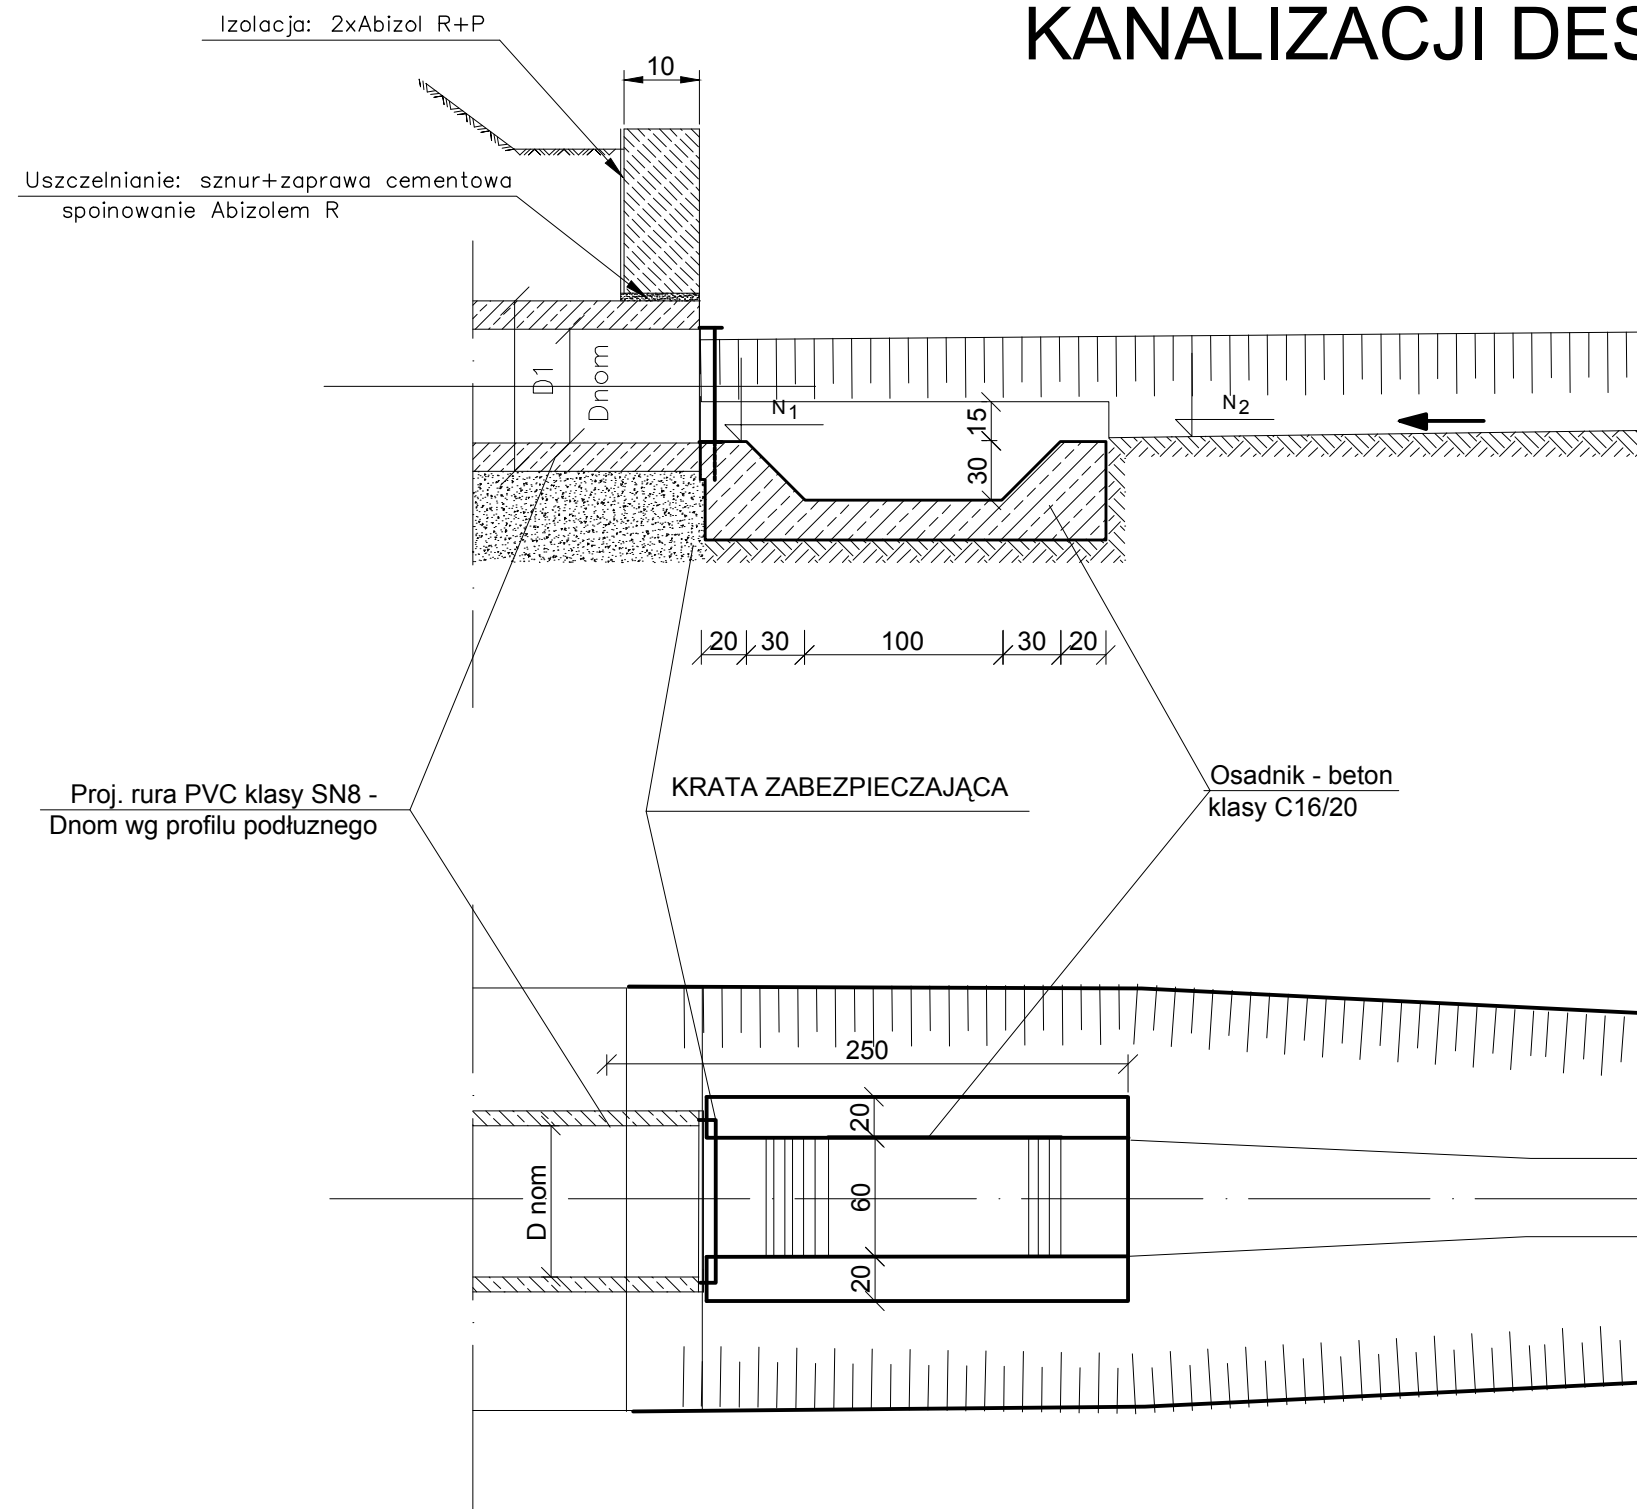

UWAGA:
RZĘDNE N1, N2 - WG PLANU SYTUACYJNEGO I PROFILU
PODŁUŻNEGO KANALIZACJI DESZCZOWEJ

Pracownia Projektowa "PARK" s.c 45-086 Opole, ul. Powstańców Śl. 6/2 tel./fax (077) 45 44 029			
Miejski Zarząd Dróg w Opolu			
INWESTOR:	Budowa zatoki postojowej w rejonie Przedszkola Publicznego nr 33 w Opolu przy ul. Strzeleckiej		
TEMAT:	SCHEAMT WLOTU DO ROWU		
Branża sanitarna Projektant:	inż. Zdzisław Czuczvara	upr. nr. 6/89/OP	
Branża sanitarna Sprawdził:	mgr inż. Grażyna Jurówicz	upr. nr. 350/94/OP	
Data: X.2010	zlec. MZD/167/TP2/2010	Skala 1:100/250	Rys. nr 4