


PRZEKROJE KONSTRUKCYJNE

PRZEKRÓJ 3-3

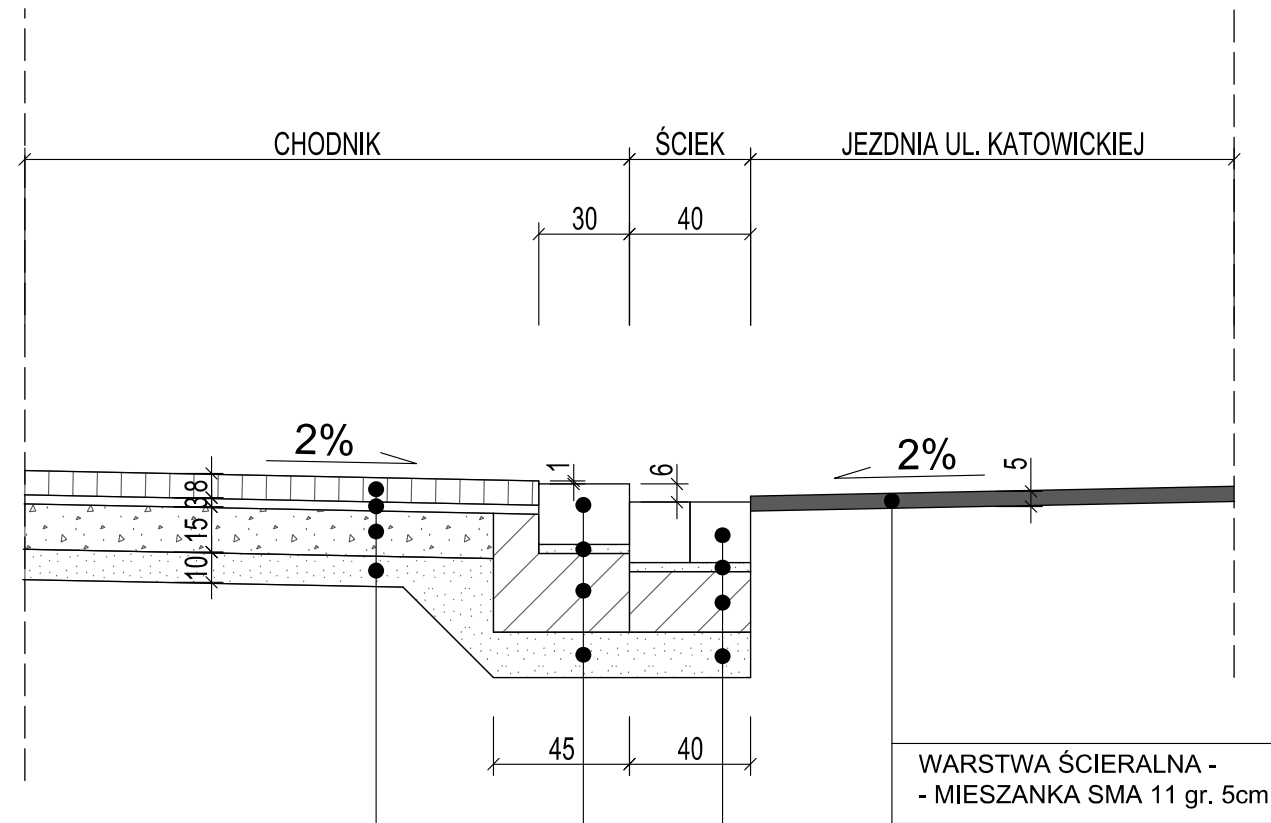


| |
|--|
| BRUKOWA KOSTKA BETONOWA gr. 8cm |
| PODSYPKA CEM.-PIASK. 1:3 gr. 3cm |
| KRUSZYWO ŁAMANE 0/31,5mm STABILIZOWANE MECHANICZNIE gr. 15cm |
| PIASEK ŚREDNIO I GRUBOZIARNISTY STABILIZOWANY CEM. Rm=1,5Mpa gr. 10cm |

| |
|--|
| KOSTKA KAMIENNA 18X20cm |
| PODSYPKA CEM.-PIASK. 1:3 gr. 3cm |
| ŁAWA Z BETONU C12/15 Z OPOREM |
| PIASEK ŚREDNIO I GRUBOZIARNISTY STABILIZOWANY CEM. Rm=1,5Mpa gr. 15cm |

| |
|--|
| KRAWĘŻNIK KAMIENNY 20X30cm ODZYSKANY Z ROZBIÓRKI |
| PODSYPKA CEM.-PIASK. 1:3 gr. 3cm |
| ŁAWA Z BETONU C12/15 Z OPOREM |
| PIASEK ŚREDNIO I GRUBOZIARNISTY STABILIZOWANY CEM. Rm=1,5Mpa gr. 15cm |

PRZEKRÓJ 4-4

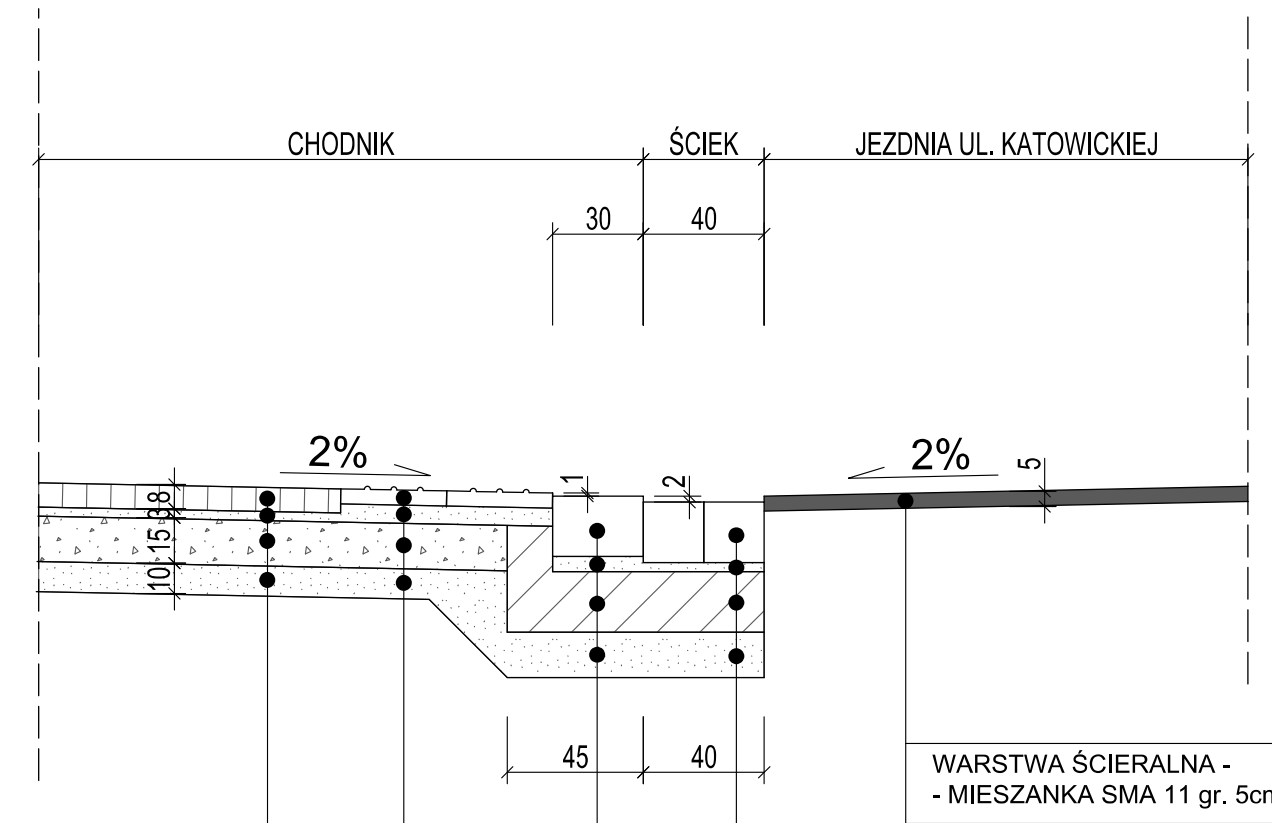

| |
|--|
| BRUKOWA KOSTKA BETONOWA gr. 8cm |
| PODSYPKA CEM.-PIASK. 1:3 gr. 3cm |
| KRUSZYWO ŁAMANE 0/31,5mm STABILIZOWANE MECHANICZNIE gr. 15cm |
| PIASEK ŚREDNIO I GRUBOZIARNISTY STABILIZOWANY CEM. Rm=1,5Mpa gr. 10cm |

| |
|--|
| KOSTKA KAMIENNA 18X20cm |
| PODSYPKA CEM.-PIASK. 1:3 gr. 3cm |
| ŁAWA Z BETONU C12/15 Z OPOREM |
| PIASEK ŚREDNIO I GRUBOZIARNISTY STABILIZOWANY CEM. Rm=1,5Mpa gr. 15cm |

| |
|--|
| PŁYTKI BET. DLA NIEDOWIDZĄCYCH Z WYPUSTKAMI 35x35cm gr. 5cm |
| PODSYPKA CEM.-PIASK. 1:3 gr. 6cm |
| KRUSZYWO ŁAMANE 0/31,5mm STABILIZOWANE MECHANICZNIE gr. 15cm |
| PIASEK ŚREDNIO I GRUBOZIARNISTY STABILIZOWANY CEM. Rm=1,5Mpa gr. 10cm |

| |
|--|
| KRAWĘŻNIK KAMIENNY 20X30cm ODZYSKANY Z ROZBIÓRKI |
| PODSYPKA CEM.-PIASK. 1:3 gr. 5cm |
| ŁAWA Z BETONU C12/15 Z OPOREM |
| PIASEK ŚREDNIO I GRUBOZIARNISTY STABILIZOWANY CEM. Rm=1,5Mpa gr. 15cm |

| | | |
|------------------------------|--|---|
| | ASX Doradztwo - Projektowanie - Informatyka Artur Jankowski ul. Chorzowska 23 9, 52-023 Wrocław | tel./ fax (0-71)341-61-49 e-mail: asx@neostrada.pl |
| OBIEKT TEMAT: | Remont nawierzchni jezdni i chodników w ciągu ulicy Katowickiej, na odcinku od ul. Ozimskiej do ul. Orłąt Lwowskich. | Stadium: projekt wykonawczy |
| ADRES: | Opole, ul. Katowicka | Branża: drogowa |
| INWESTOR: | MZD Opole, al. Przyjaźni 9, 45-573 Opole | Nr zlecenia MZD-TP2-02-5/02-3/49/NA-742/11 |
| Projektant (drogi): | inż. Jacek Polański | Nr uprawnień 473/83/WBPP 07.2011 |
| Sprawdzający (drogi): | mgr inż. Joanna Polańska | Nr uprawnień 147/80/WBPP 07.2011 |
| Nazwa rysunku: | Przekroje konstrukcyjne 3-3 i 4-4 | SKALA 1:25 N/P RYS. 05 |