
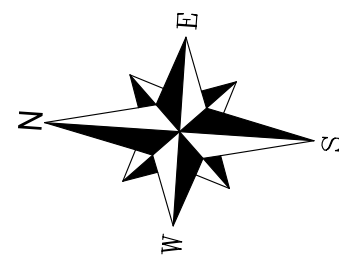


# Ul. Katowicka

## LEGENDA:

- projektowany krawężnik kamienny odzyskany z rozbiórki - o świetle 10cm
- - - projektowany krawężnik kamienny odzyskany z rozbiórki - obniżony o świetle 2cm
- - - projektowany krawężnik kamienny odzyskany z rozbiórki - obniżony o świetle 3cm
- - - projektowany krawężnik kamienny odzyskany z rozbiórki - obniżony o świetle 6cm
- projektowane obrzeże 8x30cm
- - - projektowane obrzeże 8x30cm - wtopione
- - - projektowany ściek dwurzędowy z kostki kamiennej 18/20cm

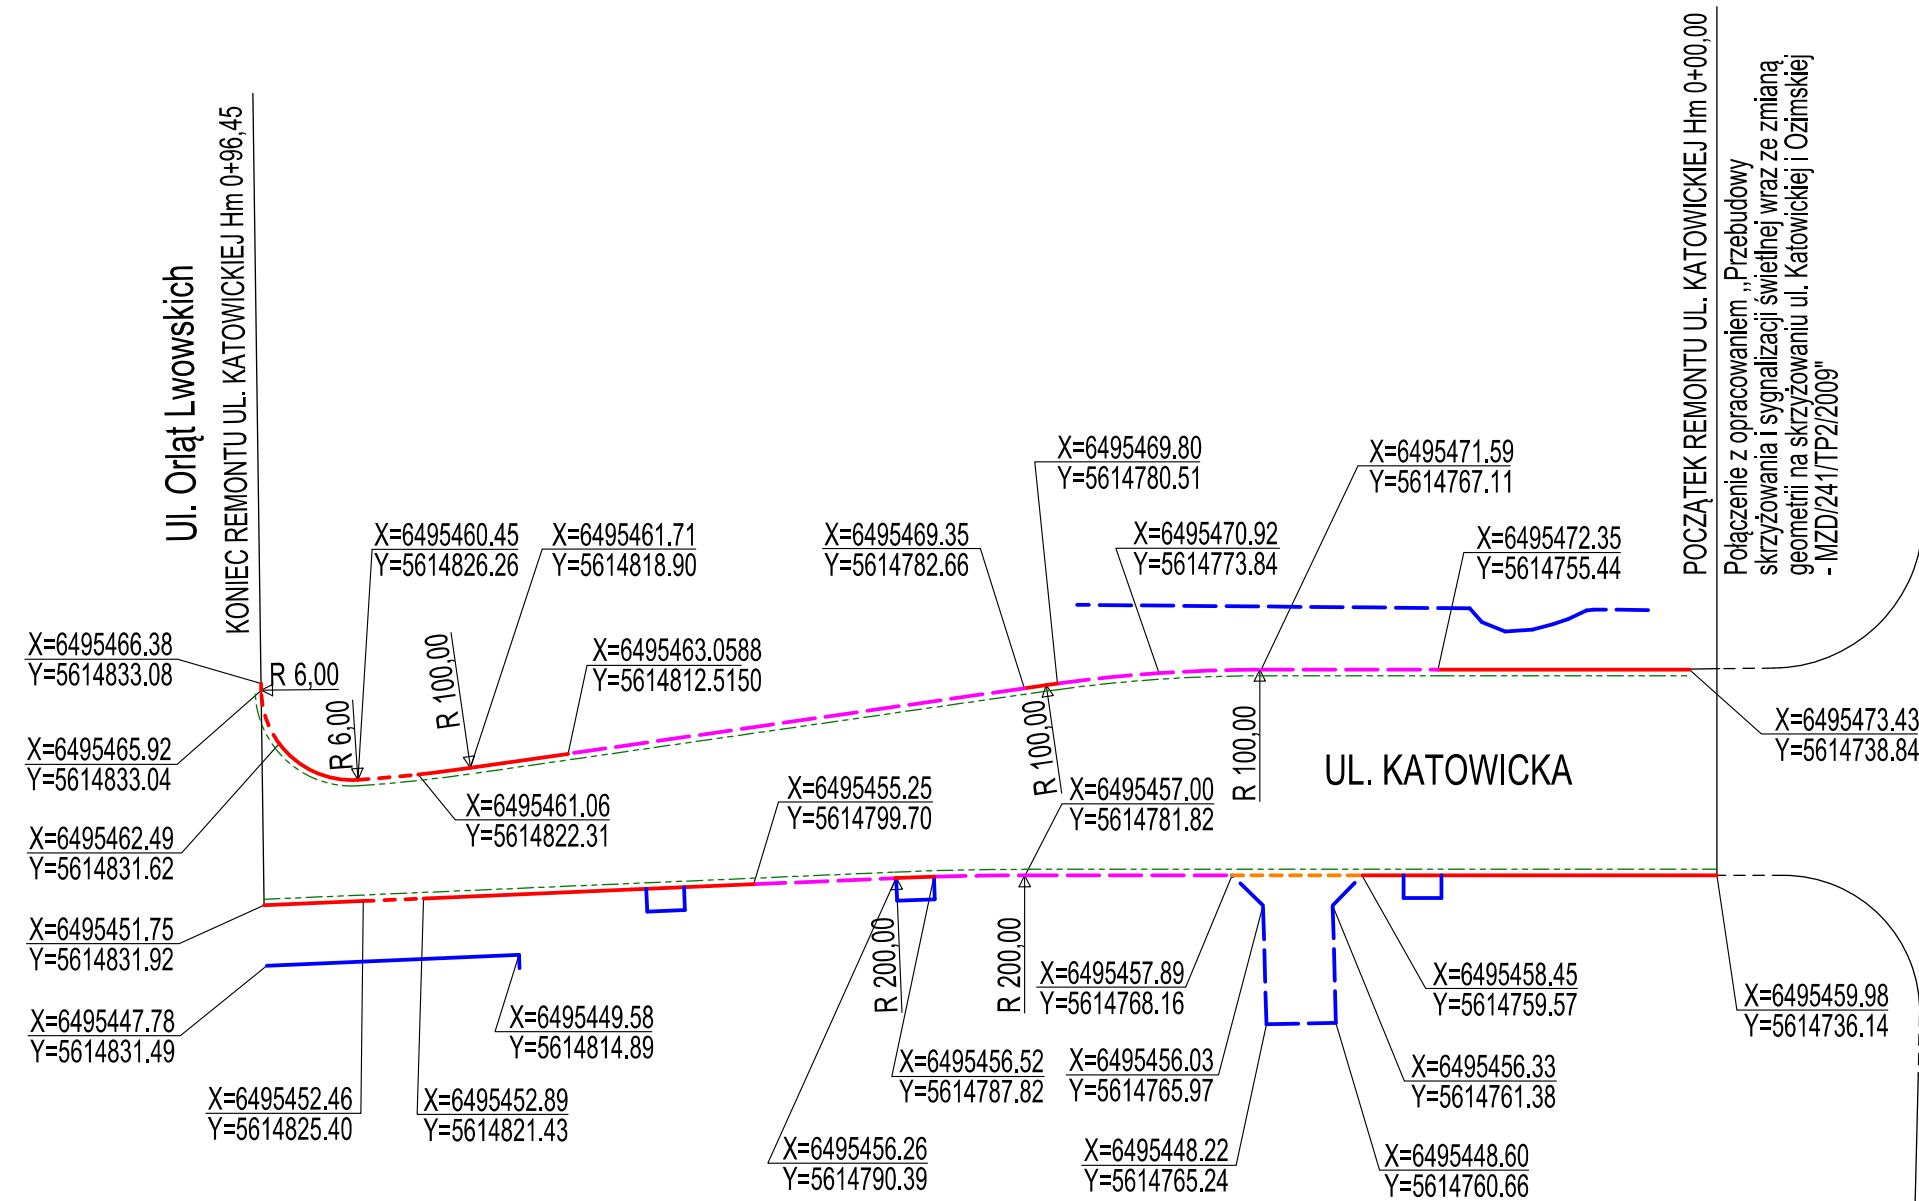

	<b>ASX Doradztwo - Projektowanie - Informatyka</b> Artur Jankowski ul. Chorzowska 23 9, 52-023 Wrocław	tel./ fax (0-71)341-61-49 e-mail: asx@neostrada.pl
<b>OBIĘKT TEMAT:</b>	Remont nawierzchni jezdni i chodników w ciągu ulicy Katowickiej, na odcinku od ul. Ozimskiej do ul. Orłąt Lwowskich.	<b>Stadium:</b> projekt wykonawczy
<b>ADRES:</b>	Opole, ul. Katowicka	<b>Branża:</b> drogowa
<b>INWESTOR:</b>	MZD Opole, al. Przyjaźni 9, 45-573 Opole	<b>Nr zlecenia</b> MZD-TP2-02-5/02-3/49/NA-742/11
<b>Projektant (drogi):</b>	inż. Jacek Polański	<b>Nr uprawnień</b> 473/83/WBPP 07.2011
<b>Sprawdzający (drogi):</b>	mgr inż. Joanna Polańska	<b>Nr uprawnień</b> 147/80/WBPP 07.2011
<b>Nazwa rysunku:</b>	Plansza tyczenia	<b>SKALA</b> 1:500 <b>NR RYS.</b> 06