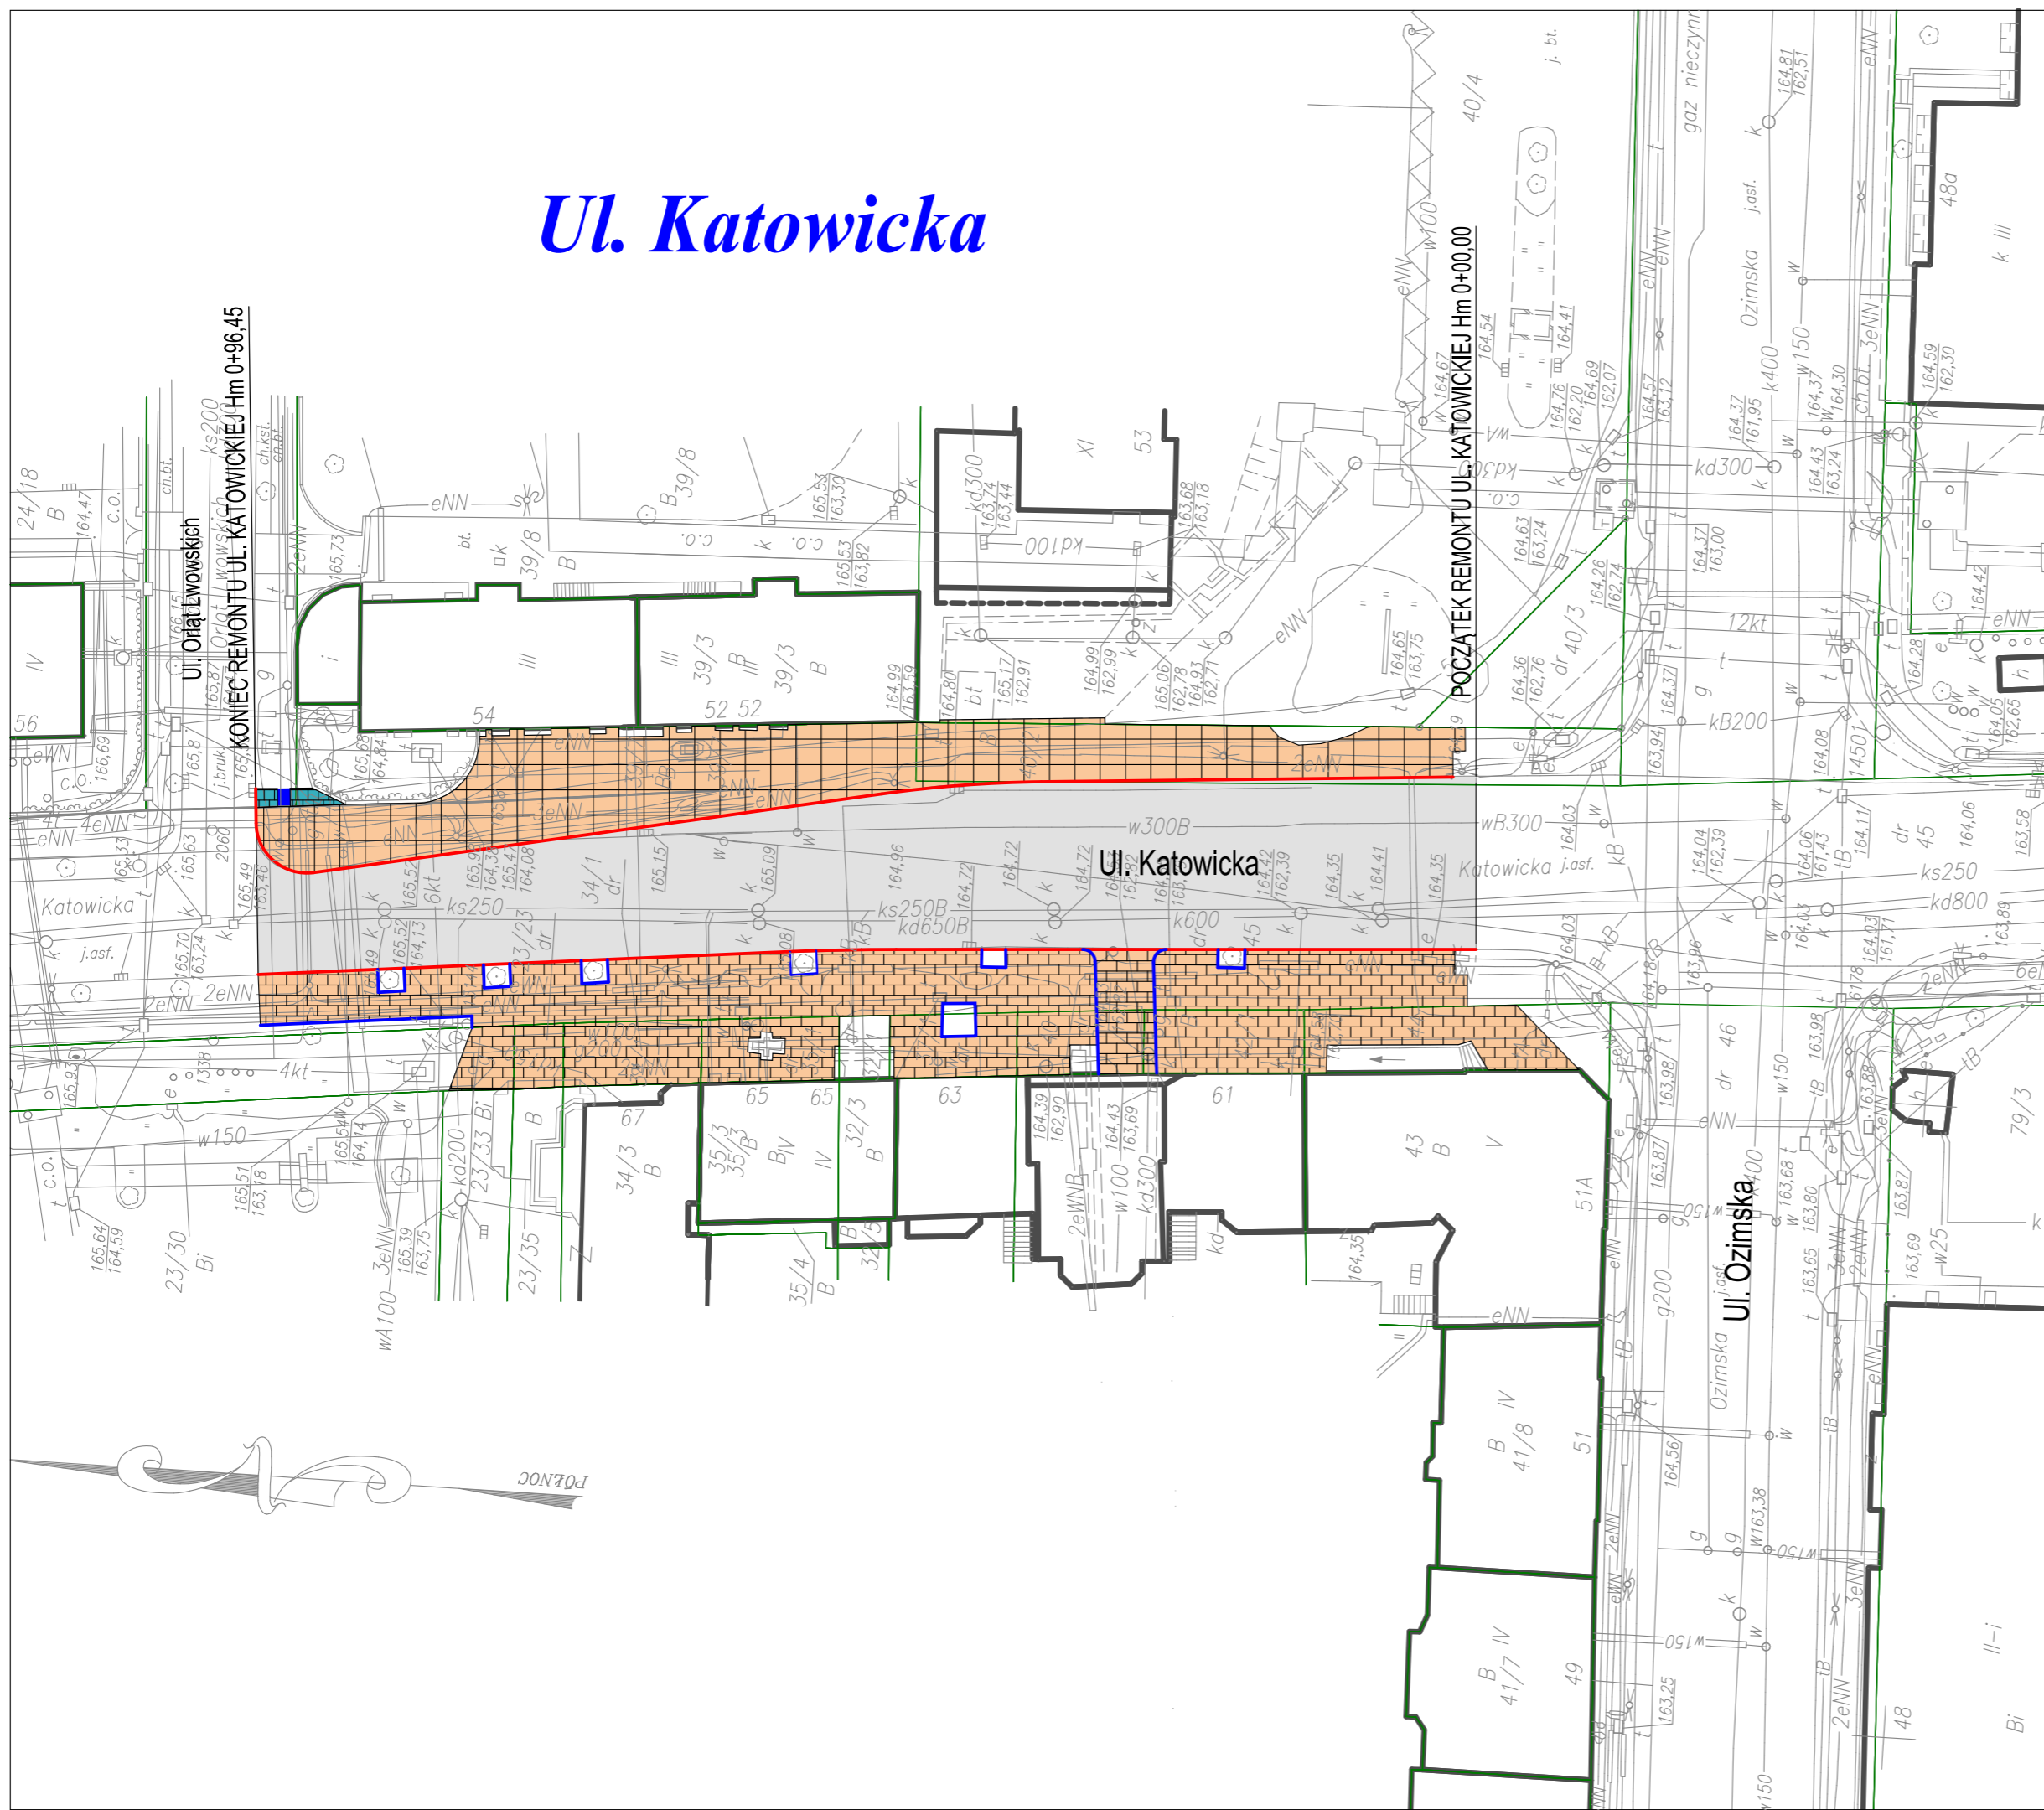


 
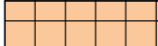
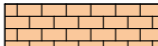





# Ul. Katowicka



## LEGENDA:

-  istniejący krawężnik kamienny do rozbiórki
-  istniejące obrzeże do rozbiórki
-  frezowanie istniejącej nawierzchni bitumicznej
-  rozbiórka nawierzchni chodników z betonowych płyt chodnikowych
-  rozbiórka nawierzchni chodników i zjazdu z kostki betonowej
-  rozbiórka nawierzchni chodników z kostki kamiennej
-  rozbiórka nawierzchni chodników z płyt granitowych

	<b>ASX Doradztwo - Projektowanie - Informatyka</b> Artur Jankowski ul. Chorzowska 23 9, 52-023 Wrocław	tel./ fax (0-71)341-61-49 e-mail: asx@neostrada.pl
<b>OBIEKT TEMAT:</b>	Remont nawierzchni jezdni i chodników w ciągu ulicy Katowickiej, na odcinku od ul. Ozimskiej do ul. Orłąt Lwowskich.	<b>Stadium:</b> projekt wykonawczy
<b>ADRES:</b>	Opole, ul. Katowicka	<b>Branża:</b> drogowa
<b>INWESTOR:</b>	MZD Opole, al. Przyjaźni 9, 45-573 Opole	<b>Nr zlecenia</b> MZD-TP2-02-5/02-3/49/NA-742/11
<b>Projektant (drogi):</b>	inż. Jacek Polański	<b>Nr uprawnień</b> 473/83/WBPP 07.2011
<b>Sprawdzający (drogi):</b>	mgr inż. Joanna Polańska	<b>Nr uprawnień</b> 147/80/WBPP 07.2011
<b>Nazwa rysunku:</b>	Rozbiórki nawierzchni	<b>SKALA</b> 1:500 <b>NR RYS.</b> 07