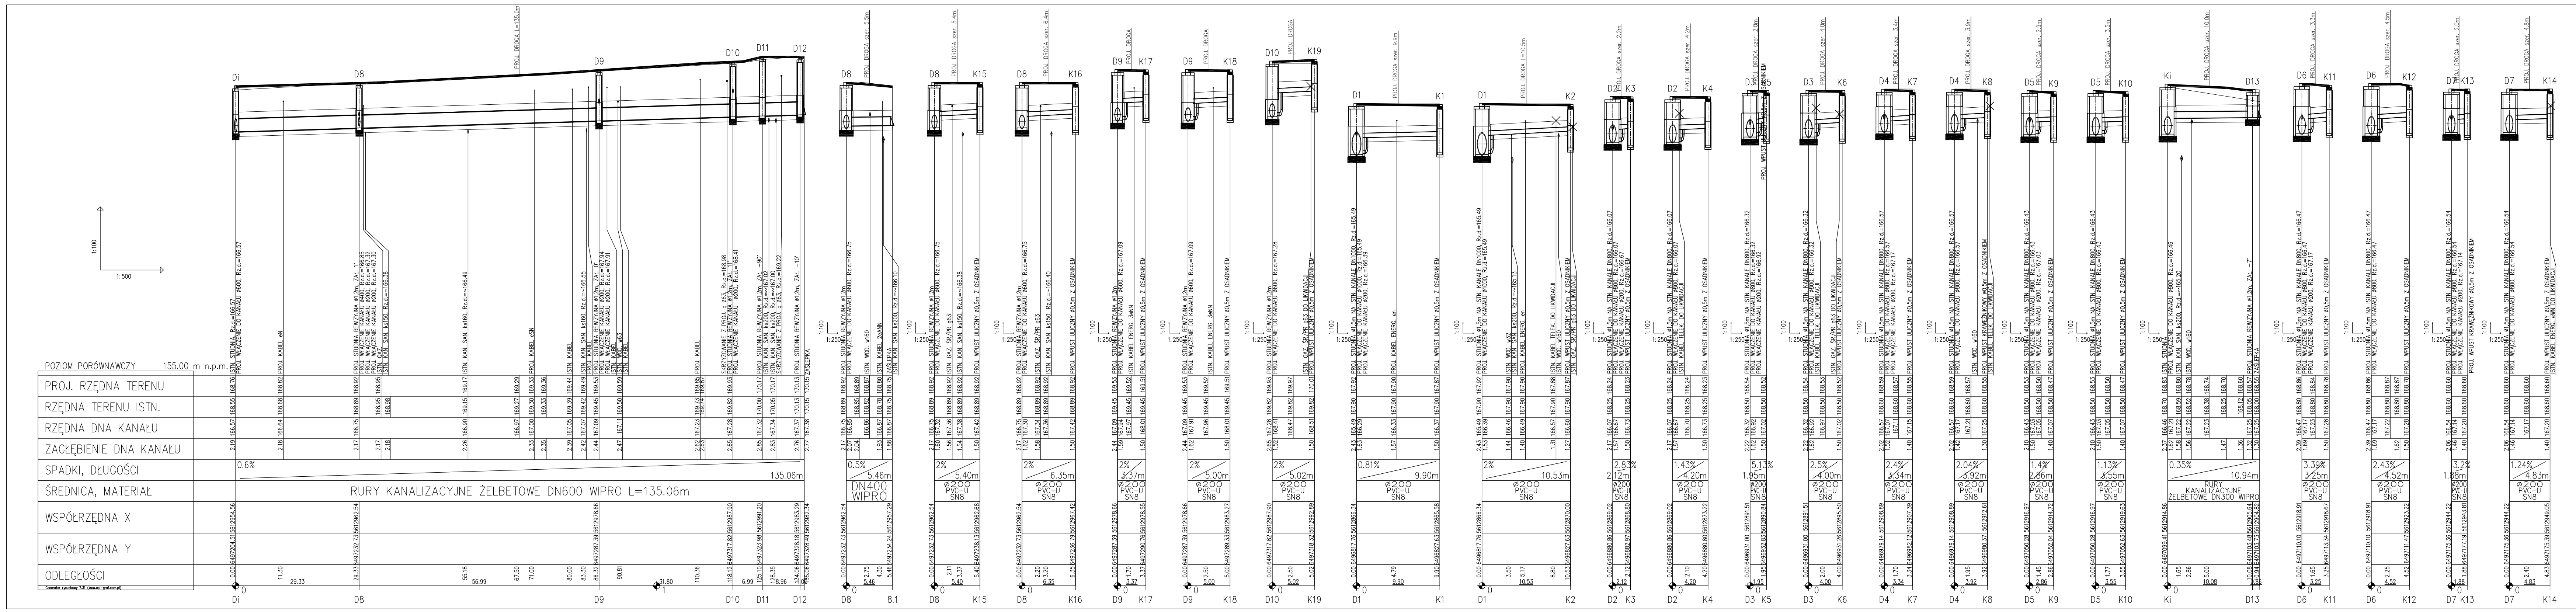
1:100
1:500
POZIOM PORÓWNAWCZY 155.00 m n.p.m.
PROJ. RZĘDNA TERENU
RZĘDNA TERENU ISTN.
RZĘDNA DNA KANAŁU
ZAGŁĘBIENIE DNA KANAŁU
SPADKI, DŁUGOŚCI
ŚREDNICA, MATERIAŁ
WSPÓŁRZĘDNA X
WSPÓŁRZĘDNA Y
ODLEGŁOŚCI
Generator rysunkowy 7.31 (www.epi-graf.com.pl)
0.6%
135.06m
RURY KANALIZACYJNE ŻELBETOWE DN600 WIPRO L=135.06m
Di
D8
D9
D10
D11
D12
ZAŚLEPKA
PROJ. DROGA L=135.0m

DATA/DATE	REW. REV.	TREŚĆ ZMIANY/MODIFICATION	OPRACOWAŁ/DRAWN BY	PROJEKTOWAŁ DESIGNED BY	SPRAWDZIŁ CHECKED BY

ROK ZAŁ. 1948 ISO 9001

PROJPRZEM S.A.

GLIWICKIE BIURO PROJEKTÓW BUDOWNICTWA PRZEMYSŁOWEGO PROJPRZEM SPÓŁKA AKCYJNA
44-101 GLIWICE, UL. PRYMASA S.WYSZYŃSKIEGO 11.
Telefon (centrala): +48(32)7882199 Fax: +48(32)7882100 e-mail: office@gbpbp.com.pl

ZAMAWIAJĄCY/CLIENT	MIEJSKI ZARZĄD DRÓG W OPOLU, ul. Obrońców Stalingradu 66, 45-512 Opole
ZADANIE INWESTYCYJNE/PROJECT	ROZBUDOWA UL. BOLKA II I UL. TUWIMA NA ODCINKU OD UL. BOLKA II DO UL. OBROŃCÓW STALINGRADU W OPOLU WRAZ Z BUDOWĄ OSWIETLENIA ULICZNEGO I KANALIZACJI DESZCZOWEJ
OBIEKT/OBJECT	PROJEKT ZAGOSPODAROWANIA TERENU

		NR UPR.	PODPIS
OPRACOWAŁ/DRAWN BY:			
PROJEKTOWAŁ/DESIGNED BY:	R. SKRZEP	28/2001	
SPRAWDZIŁ/CHECKED BY:	M. PALUCHOWSKA	SLK/2465/POOS/09	

FAZA/PHASE: PROJEKT BUDOWLANY
WSZELKIE PRAWA ZASTRZEŻONE ALL RIGHTS RESERVED
SKALA/SCALE: 1:100/500
DATA/DATE: 15.11.2011
TYTUŁ RYSUNKU/DRAWING TITLE:

PROFIL PODŁUŻNY SIECI KANALIZACJI DESZCZOWEJ

NUMER PROJEKTU/JOB NUMBER				NUMER RYSUNKU/DRAWING NUMBER:	REWIZJA/REVISION
FAZA/PHASE	NR UMOWY/ORDER No.	OBIEKT/OBJECT	BRANŻA/BRANCH		
PB	4104	00	S	00 93 300	—

AUTOCad 2002