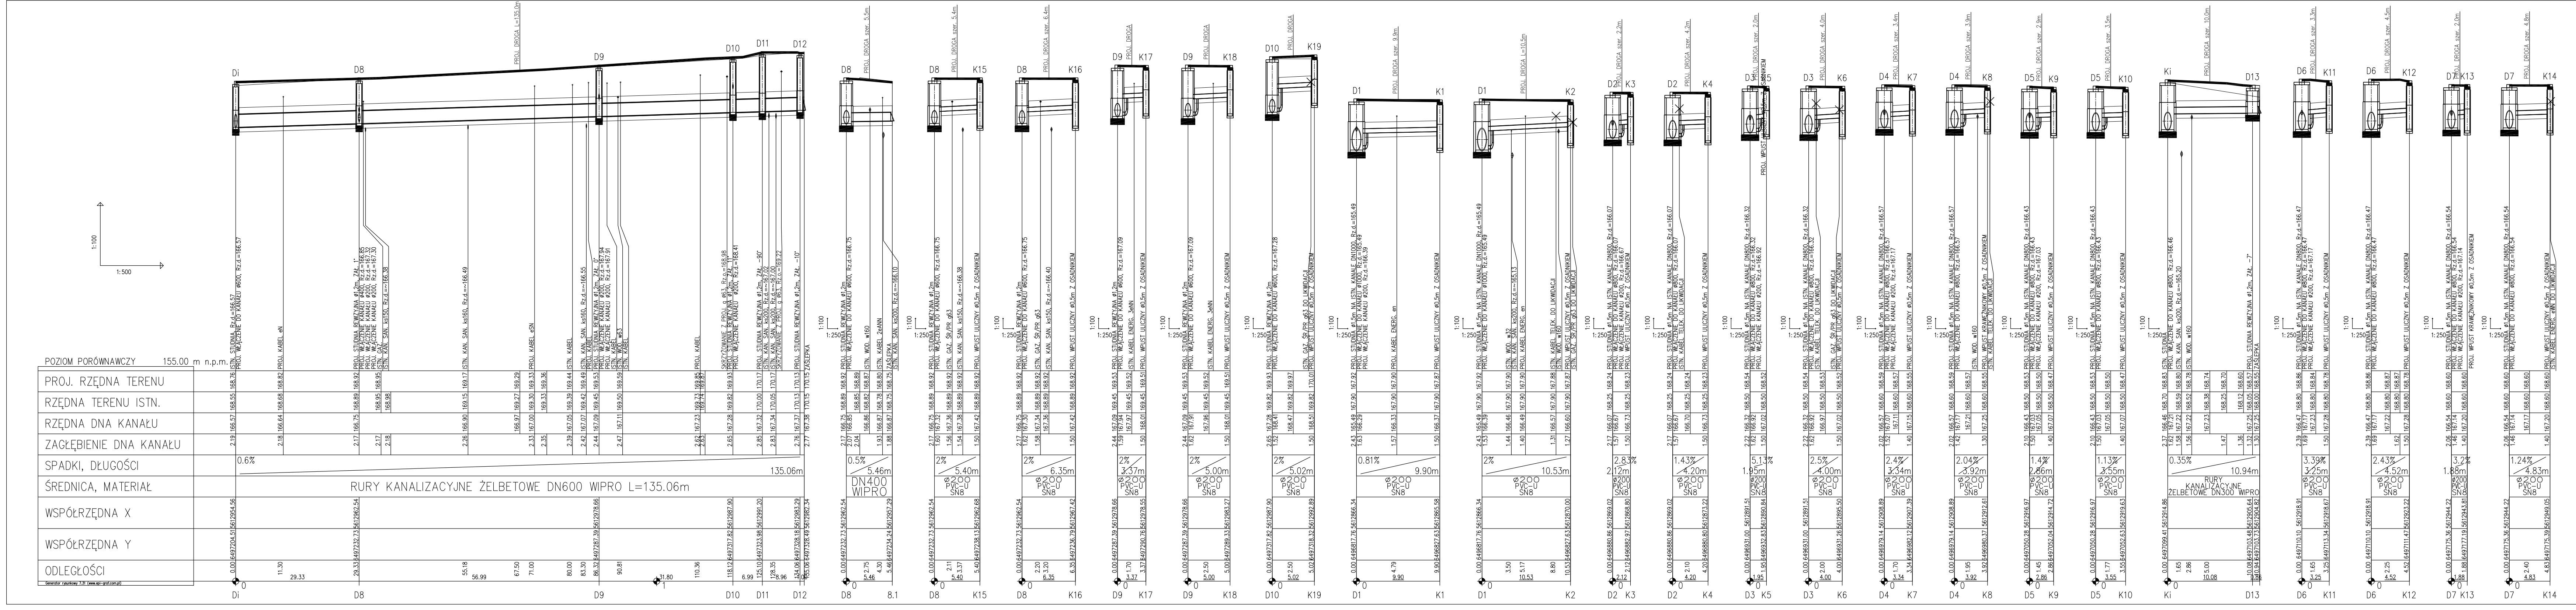
1:100
1:500
POZIOM PORÓWNAWCZY 155.00 m n.p.m.
PROJ. RZĘDNA TERENU
RZĘDNA TERENU ISTN.
RZĘDNA DNA KANAŁU
ZAGŁĘBIENIE DNA KANAŁU
SPADKI, DŁUGOŚCI
ŚREDNICA, MATERIAŁ
WSPÓŁRZĘDNA X
WSPÓŁRZĘDNA Y
ODLEGŁOŚCI
RURY KANALIZACYJNE ŻELBETOWE DN600 WIPRO L=135.06m
0.6%
135.06m
PROJ. DROGA L=135.0m
Di
D8
D9
D10
D11
D12
8.1
K15
K16
D9
K17
K18
D10
K19
D1
K1
K2
D2
K3
K4
D3
K5
K6
D4
K7
K8
D5
K9
K10
Ki
D13
D6
K11
K12
D7
K13
K14
DN400 WIPRO
⌀200 PVC-U SN8
RURY KANALIZACYJNE ŻELBETOWE DN300 WIPRO

DATA/DATE	REW. REV.	TREŚĆ ZMIANY/MODIFICATION	OPRACOWAŁ/DRAWN BY	PROJEKTOWAŁ DESIGNED BY	SPRAWDZIŁ CHECKED BY

ROK ZAŁ. 1948 ISO 9001

PROJPRZEM S.A.

GLIWICKIE BIURO PROJEKTÓW
BUDOWNICTWA PRZEMYSŁOWEGO
PROJPRZEM SPÓŁKA AKCYJNA
44-101 GLIWICE, UL. PRYMASA S.WYSZYŃSKIEGO 11.

Telefon (centrala): +48(32)7882199 Fax: +48(32)7882100 e-mail: office@gbpbp.com.pl

ZAMAWIAJĄCY/CLIENT: MIEJSKI ZARZĄD DRÓG W OPOLU, ul. Obrońców Stalingradu 66, 45-512 Opole
ZADANIE INWESTYCYJNE/PROJECT: ROZBUDOWA UL. BOLKA II I UL. TUWIMA NA ODCINKU OD UL. BOLKA II DO UL. OBROŃCÓW STALINGRADU W OPOLU WRAZ Z BUDOWĄ OSWIETLENIA ULICZNEGO I KANALIZACJI DESZCZOWEJ
OBIEKT/OBJECT: PROJEKT ZAGOSPODAROWANIA TERENU

		NR UPR.	PODPIS
OPRACOWAŁ/DRAWN BY:			
PROJEKTOWAŁ/DESIGNED BY:	R. SKRZEP	28/2001	
SPRAWDZIŁ/CHECKED BY:	M. PALUCHOWSKA	SLK/2465/POOS/09	

FAZA/PHASE: PROJEKT WYKONAWCZY
WSZELKIE PRAWA ZASTRZEŻONE ALL RIGHTS RESERVED
SKALA/SCALE: 1:100/500
DATA/DATE: 15.11.2011

TYTUŁ RYSUNKU/DRAWING TITLE:

PROFIL PODŁUŻNY SIECI KANALIZACJI DESZCZOWEJ

NUMER PROJEKTU/JOB NUMBER

FAZA/PHASE	NR UMOWY/ORDER No.	OBIEKT/OBJECT	BRANŻA/BRANCH
PW	4104	00	S

NUMER RYSUNKU/DRAWING NUMBER:	REWIZJA/REVISION
00 93 300	—

AUTOCad 2002