


ul. Teligi  
Skala 1:50/500

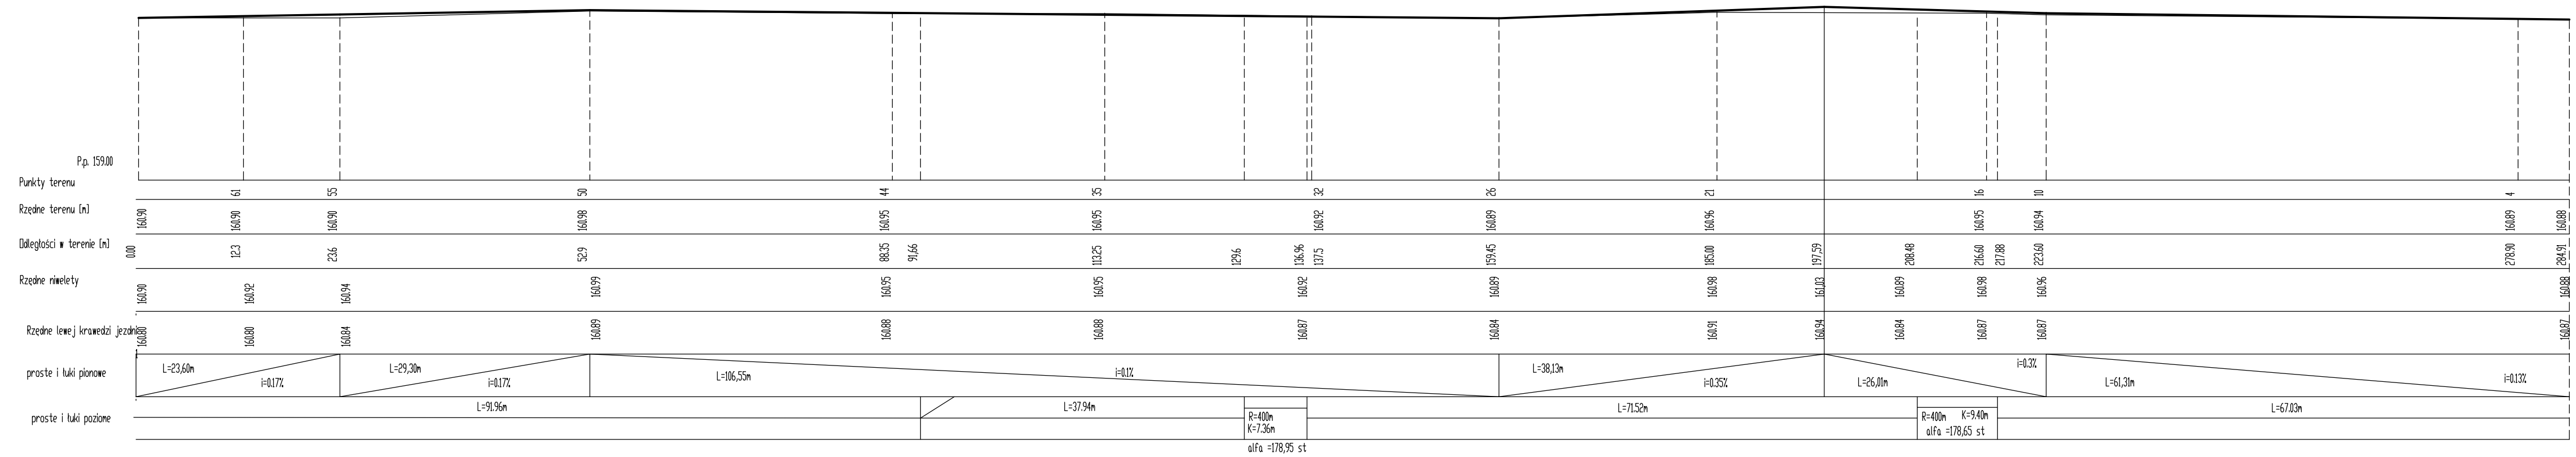

LEGENDA:

- istniejąca niweleta jezdni
- projektowana niweleta jezdni

<b>prokom</b> PRACOWNIA PROJEKTOWA "PROKOM"			
45-057 OPOLE, ul. Ozimska 8 tel./fax 077 45455 21			
Zamawiający:	Miejski Zarząd Dróg w Opolu		
Objekt:	Utwardzenie pobocza ul. Teligi w Opolu na odcinku od wiaty przystankowej zlokalizowanej na działce nr 923 obręb Malina do budynku nr 37		
Rysunek:	PROFIL PODŁUŻNY		
Projektował:	mgr inż. Kazimierz Kurowski	drogi	229/94/Op
Sprawdził:	mgr inż. Antoni Pamiłtzer	drogi	18/76/Op
Kierownik pracowni:	mgr inż. Kazimierz Kurowski		
Skala:	1:50/500	Data:	08.2012
		Rys. nr:	2