


PRZEKRÓJ KONSTRUKCYJNY 1-1

od km 0+000,00 do km 0+277,50

1:25

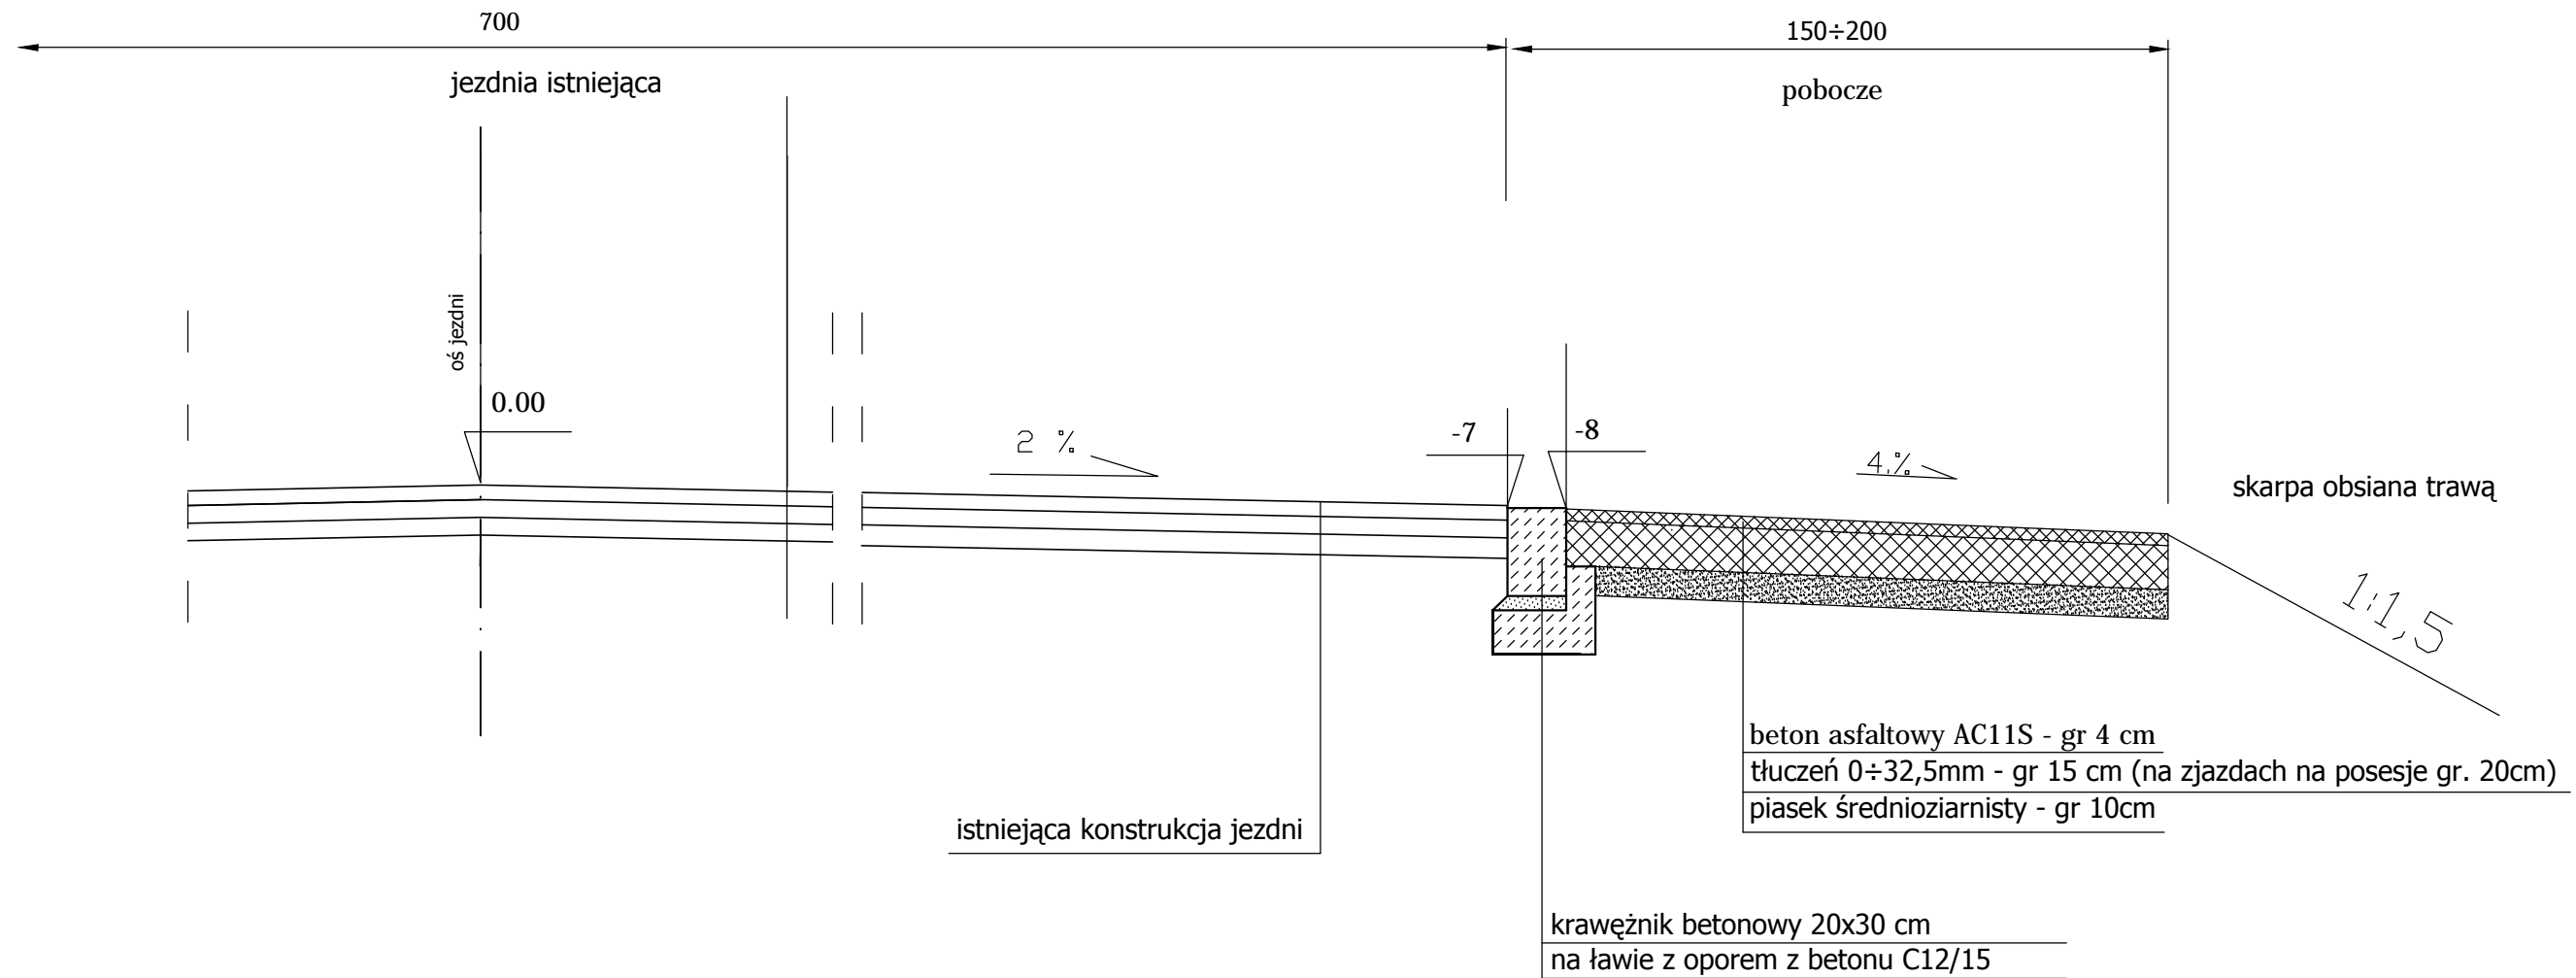

prokom PRACOWNIA PROJEKTOWA "PROKOM"			
45-057 OPOLE, ul. Ozimska 8 tel./fax 077 45455 21			
Zamawiający:	Miejski Zarząd Dróg w Opolu		
Obiekt:	Utwardzenie pobocza ul. Teligi w Opolu na odcinku od wiaty przystankowej zlokalizowanej na działce nr 923 obręb Malina do budynku nr 37		
Rysunek:	PRZEKRÓJ KONSTRUKCYJNY		
Projektował:	mgr inż. Kazimierz Kurowski	drogi	229/94/Op
Sprawdził:	mgr inż. Antoni Plamitzer	drogi	18/76/Op
Kierownik pracowni:	mgr inż. Kazimierz Kurowski		
Skala:	1:25	Data:	08.2012
		Rys. nr:	3