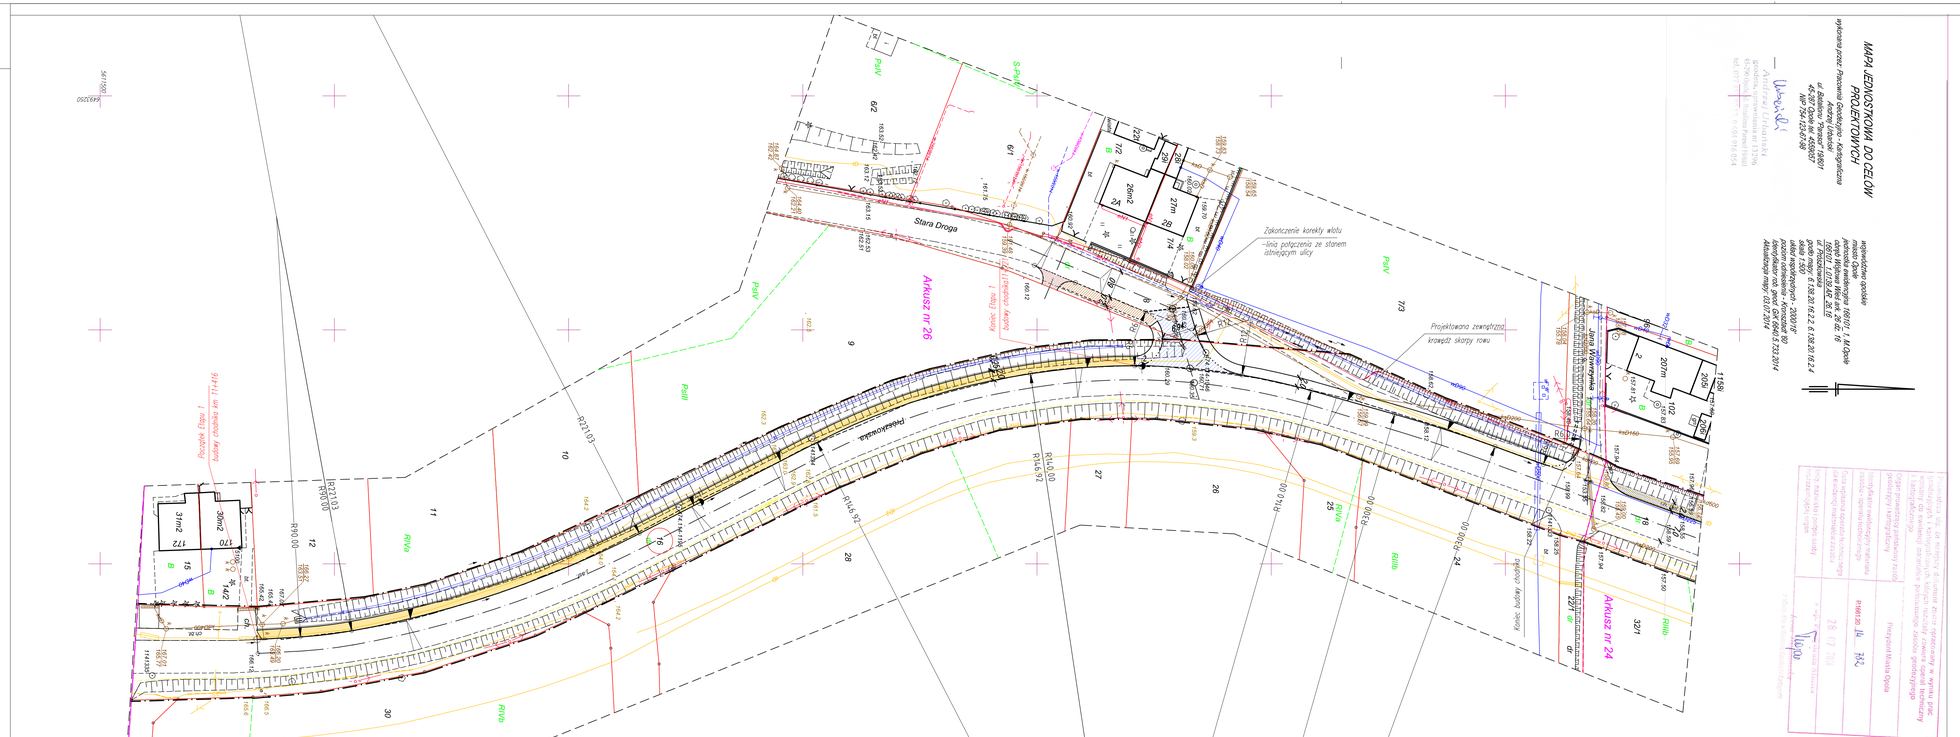

LEGENDA

- Projektowany chodnik z bet. kostki brukowej - Etap 1
- Istniejący chodniki
- Projektowana korekta włączenia ul. Stara Droga
- Projektowane pobocze utwardzone
- Projektowany zjazd indywidualny
- Proj. krawężnik obniżony
- Projektowany kanał deszczowy
- Projektowane przykanaliki ∅ 200
- Projektowane wpusty deszczowe
- Kierunki spadków podłużnych
- Remontowany rów drogowy
- Elementy do rozbiórki
- Punkty główne
- Przekroje konstrukcyjne
- Przekroje poprzeczne
- Kłady spadków poprzecznych
- Działki objęte opracowaniem
- Istn. granica pasa drogowego

MAPA EWIDENCYJNA DO CELÓW PROJEKTOWYCH

wykonano na podkładzie mapy zasadniczej - dostarczonej przez: Pracownia Geodezyjno - Kartograficzna "Pomiar" mgr inż. Andrzej Lis ul. Bałtycka 5 "Pomiar" 45-837 Opole tel. 455907 NIP 754-124-01-98

Andrzej Lis

Uprawnienia geodezyjne nr 3526/89

Wojewódzki Ośrodek Dokumentacji Geodezyjnej i Kartograficznej w Opolu

Aktualizacja mapy: 03.07.2014

wojewódzkie zasoby miasto Opole skala mapy 1:500 układ współrzędnych - 2000 układ wysokościowy - Kronsztad 60 mapa sytuacyjno - wysokościowa

Aktualizacja mapy: 03.07.2014

Pracownia Projektowa "PARK" s.c
45-086 Opole, ul. Powstańców Śl. 6/2 tel./fax (077) 45 44 029

INWESTOR:	Miejski Zarząd Dróg w Opolu
OBIEKT I ADRES:	Budowa chodnika w ramach przedsięwzięcia "Poprawa bezpieczeństwa w ruchu pieszych na ul. Prószkowskiej no odcinku od ul. Jana Wawrzynka do granic miasta" Etap 1 - od km 11+221 do km 11+416
TEMAT:	Projekt budowlany Plan zagospodarowania terenu
Projektant:	inż. Piotr Kopka — upr. nr. WZDP/0787/POOK/14/06
Sprawdził:	inż. Adam Kulejewski — upr. nr. 3477/OP
Data: VII 2014	zlec. MZD/TP2/451.3.5.2014 — Skala 1:500 — Rys. nr 1