



Przekrój II - II

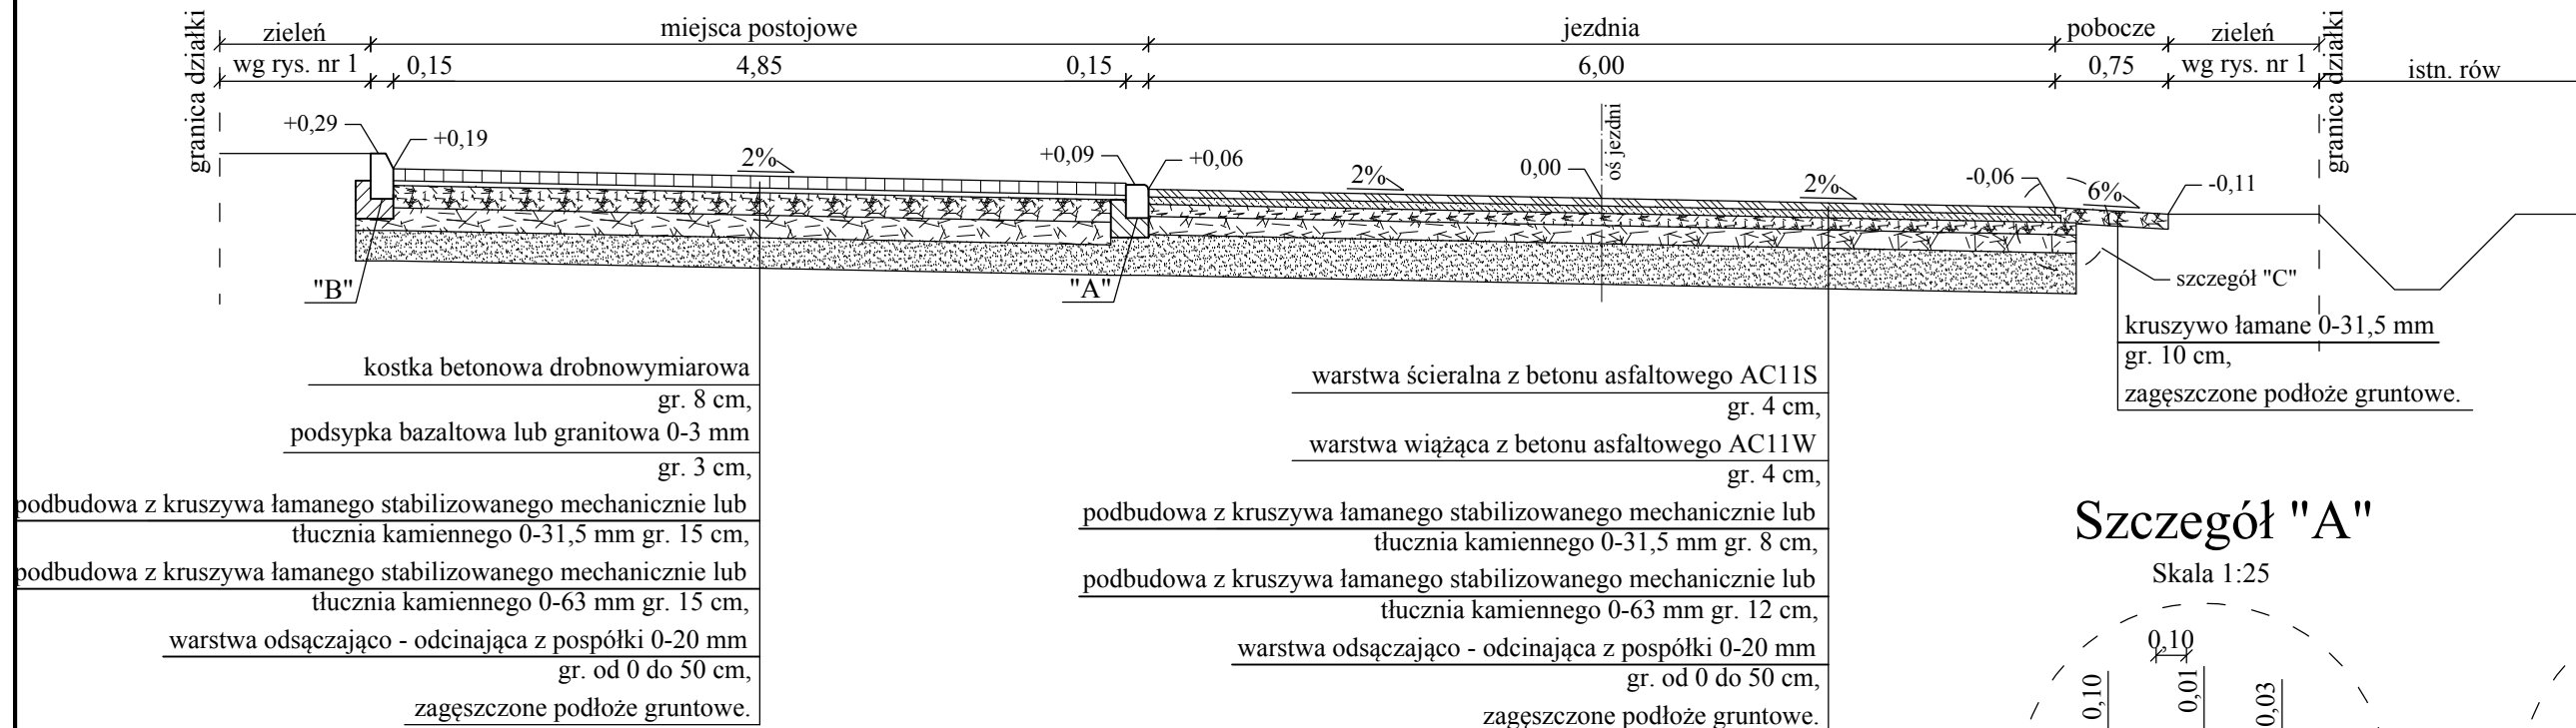

Szczegół "A"


Skala 1:25

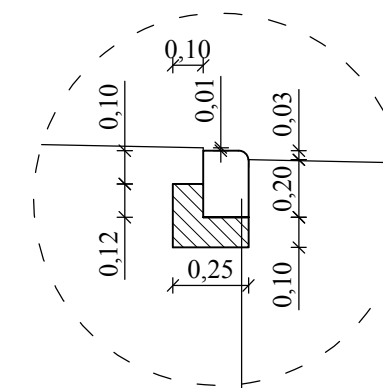

krawężnik betonowy najazdowy
15×22×100,
beton C16/20 (B - 20).


Szczegół "B"

Skala 1:25

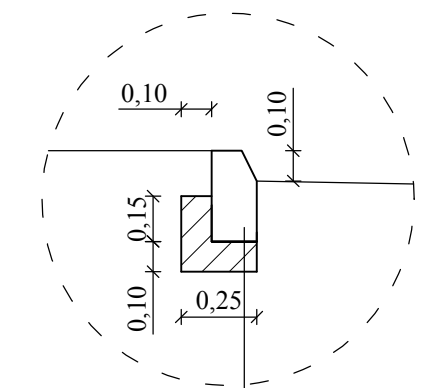

krawężnik betonowy
15×30×100,
beton C16/20 (B - 20).

Przekrój I - I

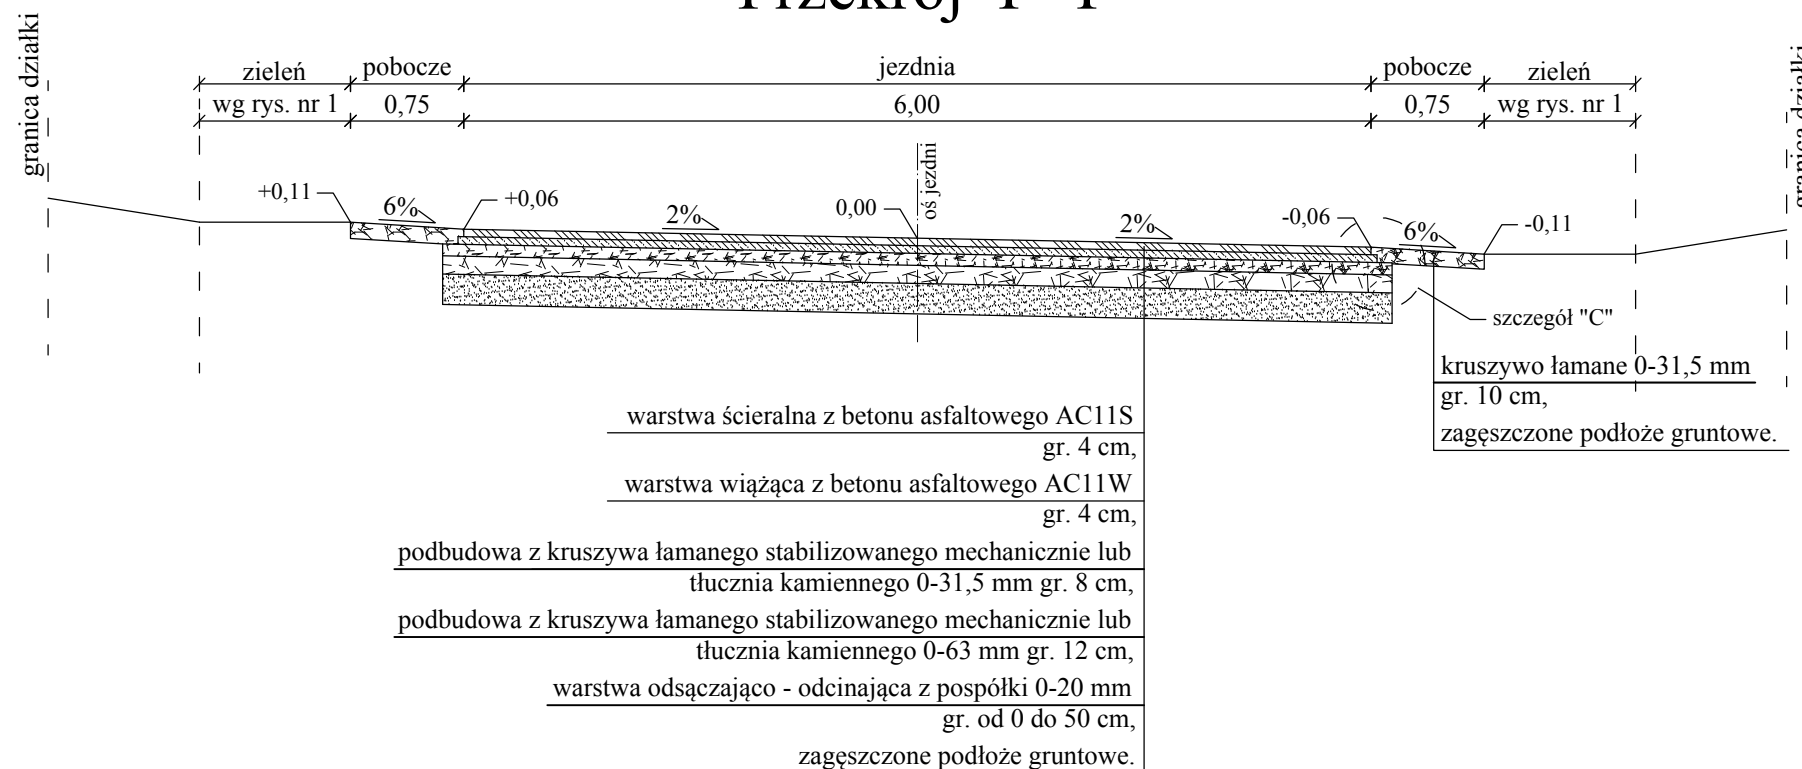

<p>Biuro Obsługi Technicznej</p> <p>SEWI</p>		<p>Biuro Obsługi Technicznej "SEWI" 45-231 Opole, ul. Oleska 117 e-mail: botsewi@op.pl, www.botsewi.pl tel. (0-77) 550 60 85, tel. kom 602 779 951, 696 177 470</p>	
<p>Temat opracowania:</p>		<p>Przebudowa odcinka drogi obsługującego tereny działalności usługowo - produkcyjnej 43 AG na ul. Wrocławskiej w Opolu</p>	
<p>Temat rysunku:</p>		<p>Przekroje i szczegóły konstrukcyjne.</p>	
<p>Inwestor:</p>		<p>FUNDACJA ROZWOJU ŚLASKA ORAZ WSPIERANIA INICJATYW LOKALNYCH 45-364 Opole, ul. Słowackiego 10</p>	<p>Skala: 1:25 i 1:50</p>
<p>BRANŻA: Drogowa. OPRACOWAŁ: - Adrian Adamowicz PROJEKTANT: - mgr inż. Sebastian Wilisowski SPRAWDZAJĄCY: - inż. Sebastian Raudzis</p>		<p>Podpisy: nr upr. OPL/0286/POOD/06 nr upr. OPL/0283/PWOD/06</p>	<p>Data: marzec 2014 r.</p>
		<p>Rysunek nr: 2 nr zadania: V/4/2014</p>	