



# Przekrój III - III

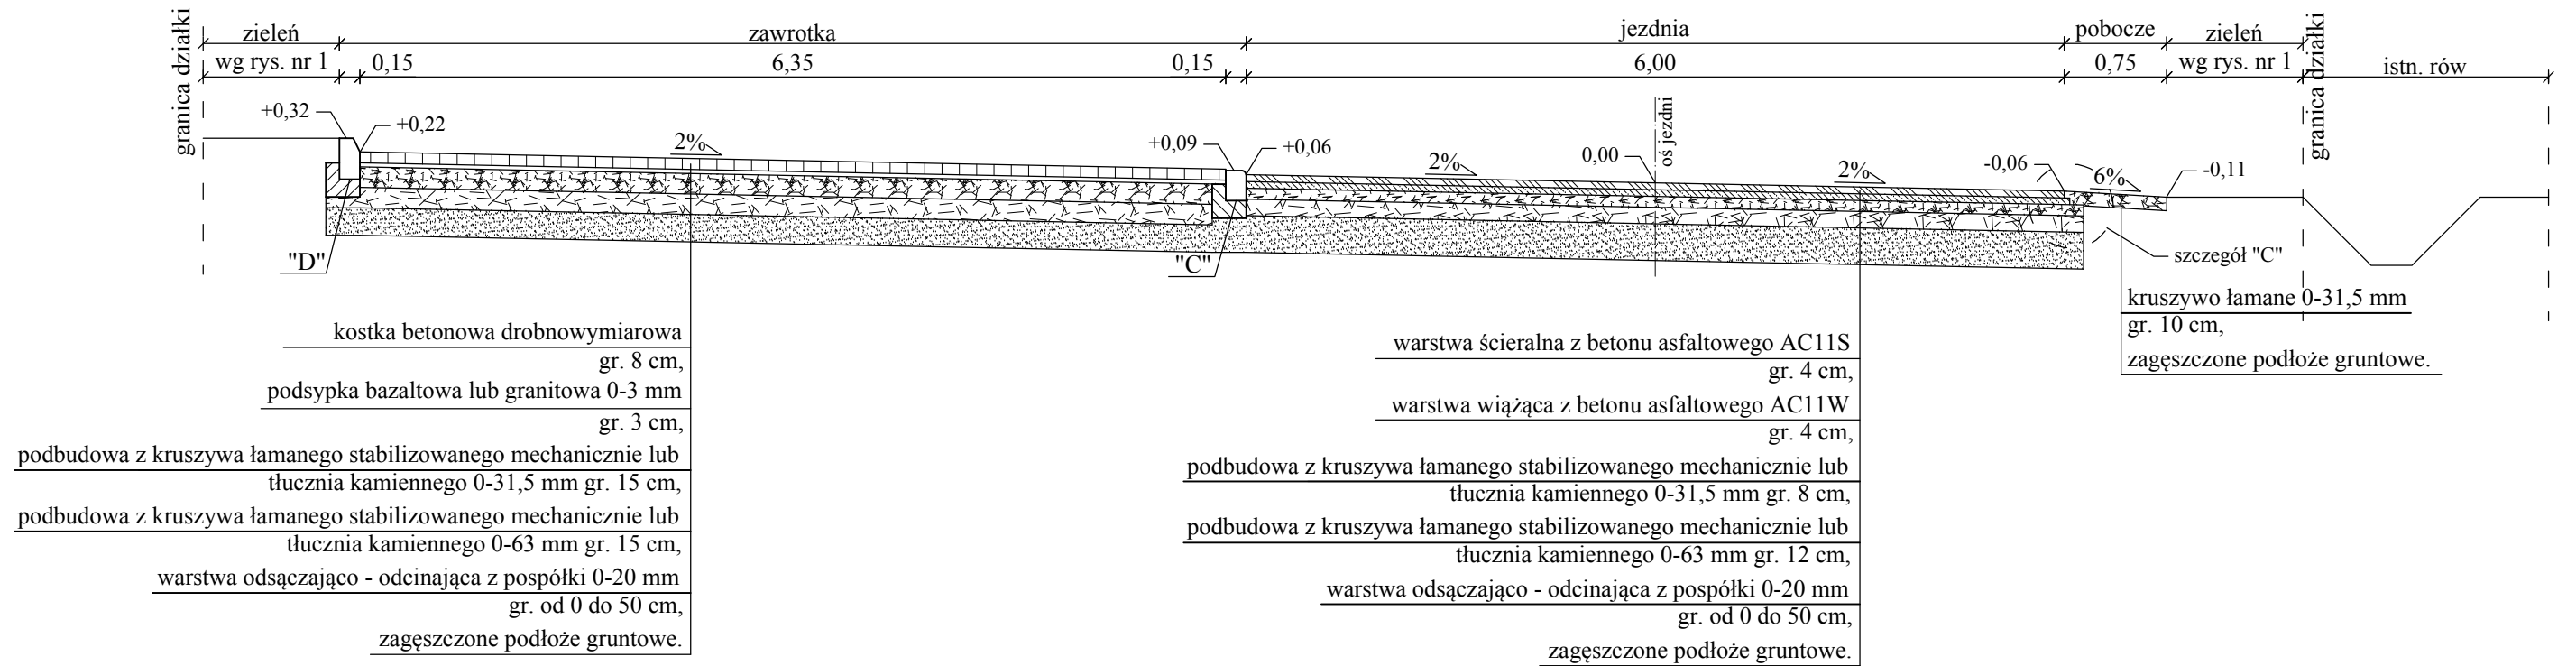

## Szczegół "C"

Skala 1:25

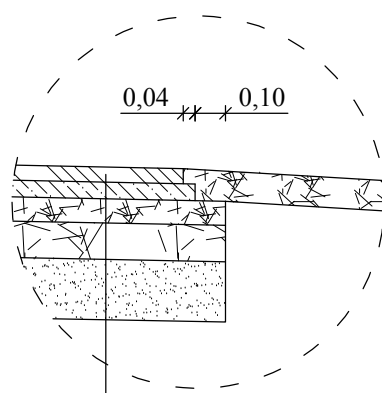

gr. 4 cm,

gr. 4 cm,

gr. 8 cm,

gr. 12 cm,

gr. 0 - 50 cm.

<p>Biuro Obsługi Technicznej</p> <p><b>SEWI</b></p>		<p><b>Biuro Obsługi Technicznej "SEWI"</b> 45-231 Opole, ul. Oleska 117 e-mail: botsewi@op.pl, www.botsewi.pl tel. (0-77) 550 60 85, tel. kom 602 779 951, 696 177 470</p>	
Temat opracowania:		Przebudowa odcinka drogi obsługującego tereny działalności usługowo - produkcyjnej 43 AG na ul. Wrocławskiej w Opolu	
Temat rysunku:		Przekroje i szczegóły konstrukcyjne.	
Inwestor:		FUNDACJA ROZWOJU ŚLASKA ORAZ WSPIERANIA INICJATYW LOKALNYCH 45-364 Opole, ul. Słowackiego 10	Skala: 1:25 i 1:50
BRANŻA: Drogowa. OPRACOWAŁ: - Adrian Adamowicz PROJEKTANT: - mgr inż. Sebastian Wilisowski SPRAWDZAJĄCY: - inż. Sebastian Raudzis		Podpisy:  nr upr. OPL/0286/POOD/06  nr upr. OPL/0283/PWOD/06	Data: marzec 2014 r.
		Rysunek nr: <b>3</b> nr zadania: V/4/2014	