


Skala pionowa 1:50
Skala pozioma 1:500

PP=151,00

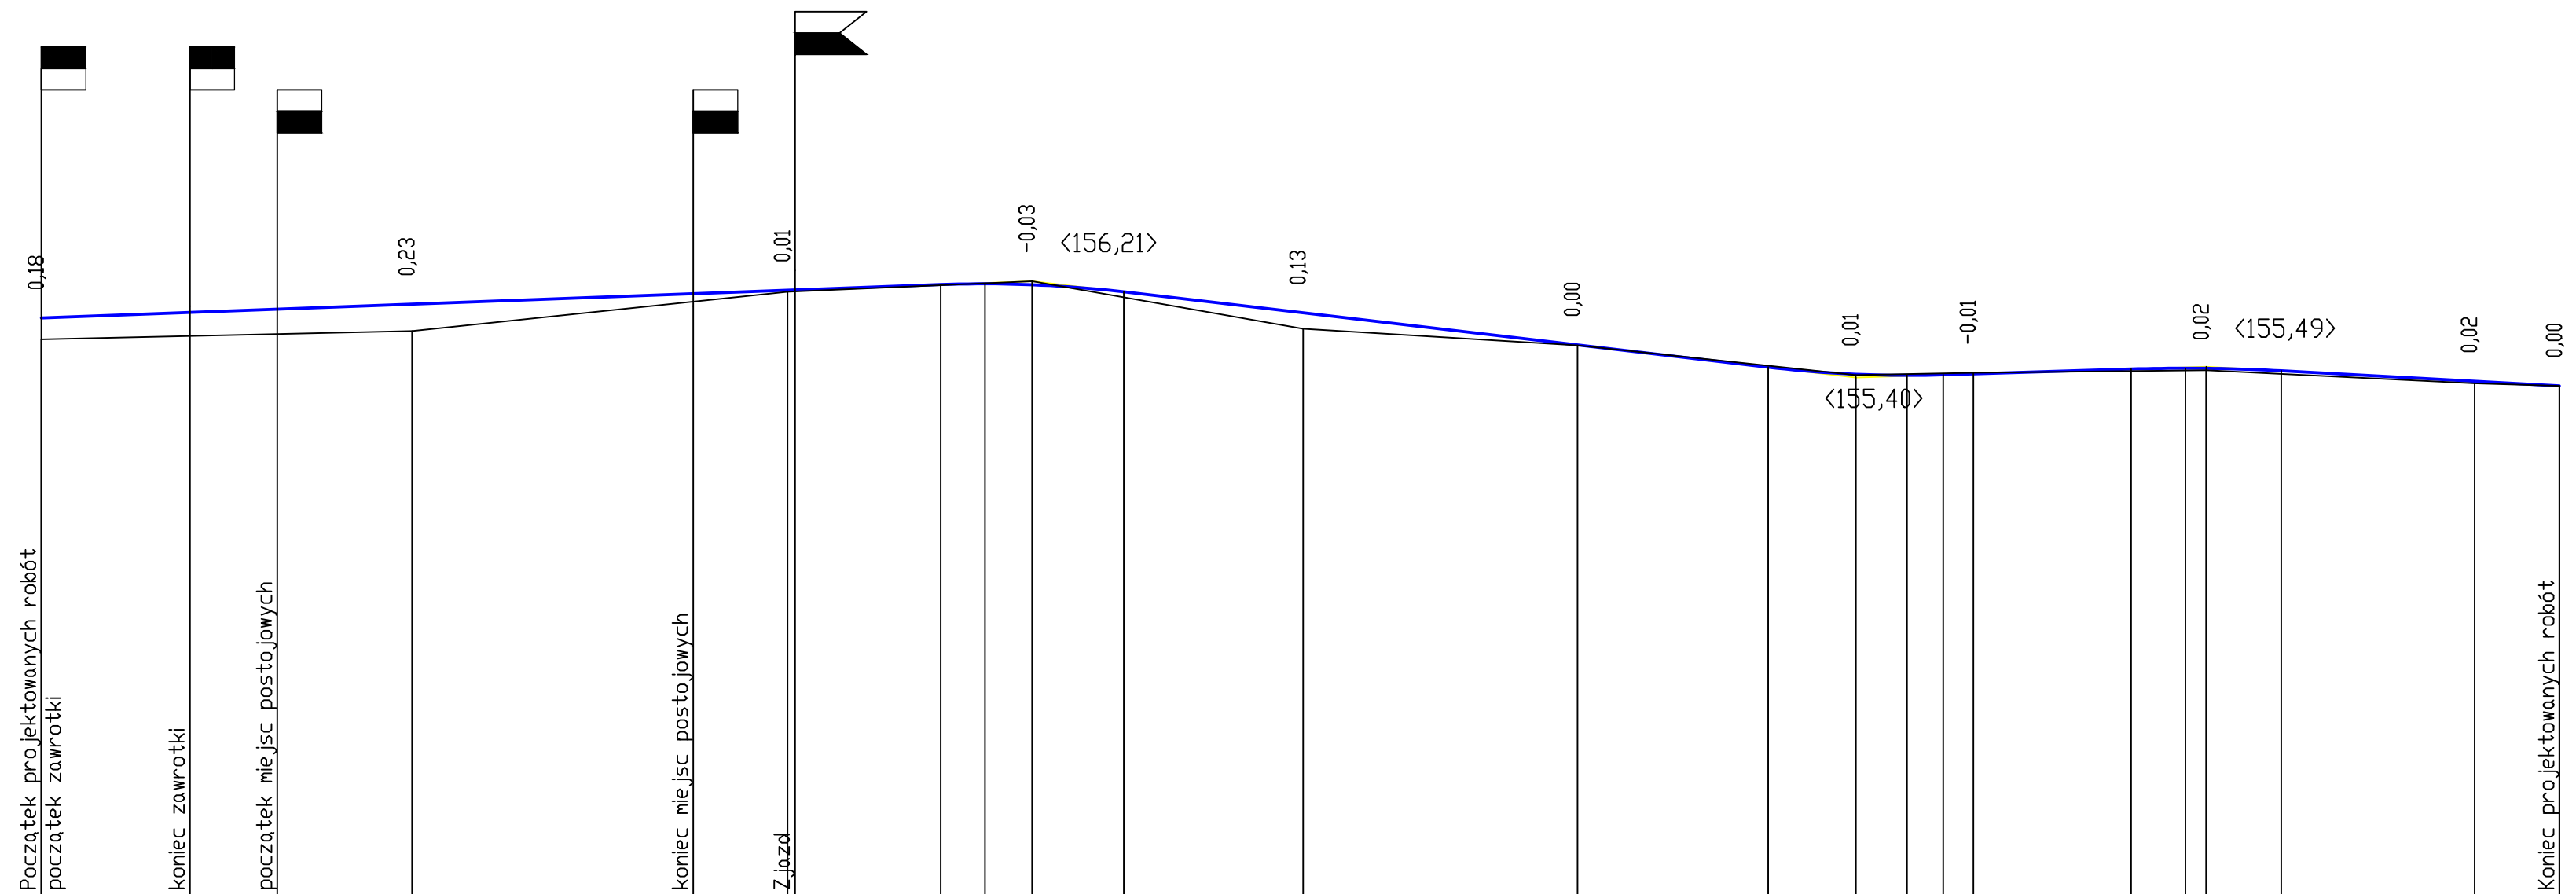

RZĘDNE NIWELETY	155,90	155,95	155,97	156,02	156,10	156,13	156,14	156,18	156,19	156,18	156,12	155,94	155,67	155,49	155,43	155,42	155,42	155,43	155,47	155,48	155,48	155,46	155,37	155,33	
ELEMENTY NIWELETY				I=0,37% L=75,70m				R=1000,00 T=7,70 B=0,03			I=-1,17% L=54,23m				R=1000,00 T=7,37 B=0,03			I=0,31% L=15,81m		R=1500,00 T=6,32 B=0,01			I=-0,54% L=23,42m		
RZĘDNE TERENU	155,72			155,79	156,12	156,12		156,21			155,81		155,67		155,42		155,44		155,46		155,46		155,35	155,33	
ELEMENTY TRASY W PLANIE								L=127,88 m _j											L=84,06 m _j						
ODLEGŁOŚCI	0,00	12,50	19,86	31,20	54,86	62,80	63,44	75,70	79,41	83,40	91,10	6,20	27,88	29,30	45,33	52,70	57,02	60,07	62,60	75,88	80,45	82,20	88,52	4,80	11,94
KILOMETRY I HEKTOMETRY	0+00	0+12,50	0+19,86	0+31,20	0+54,86	0+62,80	0+63,44	0+75,70	0+79,41	0+83,40	0+91,10	0+97,30	0+103,50	0+112,80	0+117,10	0+122,30	0+127,32	0+133,39	0+138,19	0+143,00	0+149,32	0+155,46	0+160,26	0+165,06	0+176,94

	Biuro Obsługi Technicznej "SEWI" 45-231 Opole, ul. Oleska 117 e-mail: botsewi@op.pl, www.botsewi.pl tel. (0-77) 550 60 85, tel. kom 602 779 951, 696 177 470	
	Przebudowa odcinka drogi obsługującego tereny działalności usługowo - produkcyjnej 43 AG na ul. Wrocławskiej w Opolu	
Temat opracowania:	Profil podłużny.	
Temat rysunku:	Profil podłużny.	
Investor:	FUNDACJA ROZWOJU ŚLASKA ORAZ WSPIERANIA INICJATYW LOKALNYCH 45-364 Opole, ul. Słowackiego 10	Skala: 1:50/500
BRANŻA DROGOWA: OPRACOWAŁ: - Adrian Adamowicz PROJEKTANT: - mgr inż. Sebastian Wiśniewski nr upr. OPL/0286/POOD/06 SPRAWDZAJĄCY: - inż. Sebastian Raudzisz nr upr. OPL/0283/PWOD/06	Podpisy:	Data: marzec 2014 r.
		Rysunek nr: 4
		nr zadania: V/4/2014