Przekrój I - I

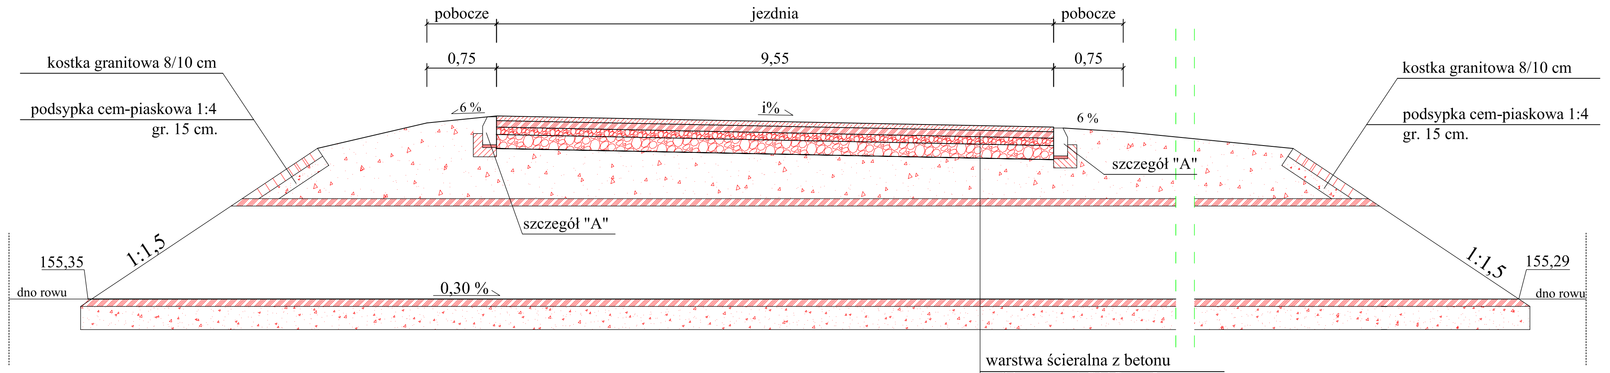

warstwa ścieralna z betonu
asfaltowego AC11S gr. 5 cm

podbudowa zasadnicza z betonu
asfaltowego AC16P gr. 7 cm

warstw tłuczni bazaltowego
lub granitowego 0/31,5 mm gr. 8 cm,

podbudowa pomocnicza z kruszywa bazaltowego
lub granitowego 0/63 mm gr. 12 cm,

nasyp z gruntu niewysadzinowego np z pospółki

przepust betonowy lub PP lub PE
wzmocniony Ø 800 o l=18,5 m,

podsypka z pospółki
0 - 20 mm gr. 25 cm,

grunt rodzimy.

Przekrój II - II

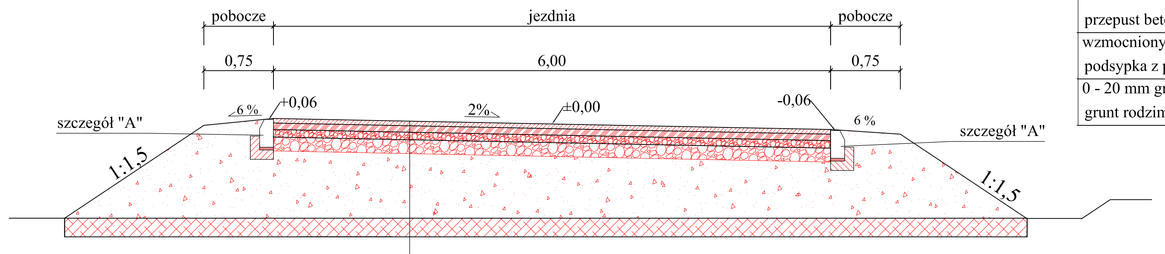

warstwa ścieralna z betonu
asfaltowego AC11S gr. 5 cm

podbudowa zasadnicza z betonu
asfaltowego AC16P gr. 7 cm

podbudowa pomocnicza z kruszywa bazaltowego
lub granitowego 0/31,5 mm gr. 8 cm,

podbudowa pomocnicza z kruszywa bazaltowego
lub granitowego 0/63 mm gr. 12 cm,

nasyp z gruntu niewysadzinowego np z pospółki

stabilizacja gruntu cementem (z dowozu)
o Rm=1,5 MPa gr. 20 cm
w przypadku słabego podłoża rodzimego

Biuro Obsługi Technicznej SEWI	**Biuro Obsługi Technicznej "SEWI"** 45-268 Opole, ul. Grota Roweckiego 4D/7 e-mail: botsewi@op.pl , www.botsewi.pl tel. (0-77) 550 60 85, tel. kom 602 779 951, 696 177 470
Temat opracowania:	Budową zjazdu z ul. Prószkowskiej, budową ul. Prószkowskiej - Bocznej, budową zjazdów z ul. Prószkowskiej - Bocznej oraz budową dróg wewnętrznych
Temat rysunku:	**Przekroje i szczegóły konstrukcyjne**
Inwestor:	**Jan Mateja EURO-CONSULTING 45-594 Opole, ul. Obrońców Stalingradu 29** — Skala: 1:50
BRANŻA: **Drogowa.** OPRACOWAŁ: **- mgr inż. Dawid Zielonka** PROJEKTANT: **- inż. Sebastian Raudzis** nr upr. OPL/0283/PWOD/06 SPRAWDZAJĄCY: **- mgr inż. Sebastian Wilisowski** nr upr. OPL/0286/POOD/06	Podpisy: — Data: styczeń 2013 r. — Rysunek nr: **2**
nr zadania: V/1/2013	

Przekrój III - III

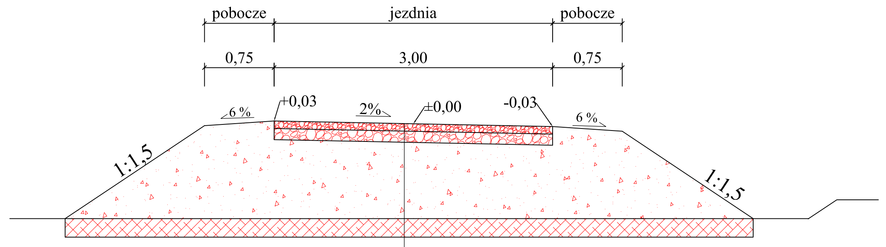

podbudowa pomocnicza z kruszywa bazaltowego
lub granitowego 0/31,5 mm gr. 8 cm,

podbudowa pomocnicza z kruszywa bazaltowego
lub granitowego 0/63 mm gr. 12 cm,

nasyp z gruntu niewysadzinowego np z pospółki

stabilizacja gruntu cementem (z dowozu)
o Rm=1,5 MPa gr. 20 cm
w przypadku słabego podłoża rodzimego

Szczegół "A"
skala 1:25

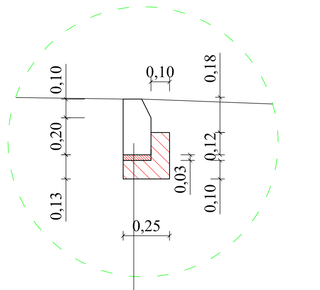

krawężnik betonowy
15×30×100

podsypka cem. - piaskowa
3 cm,

beton C16/20 (B - 20)

Przekrój IV - IV

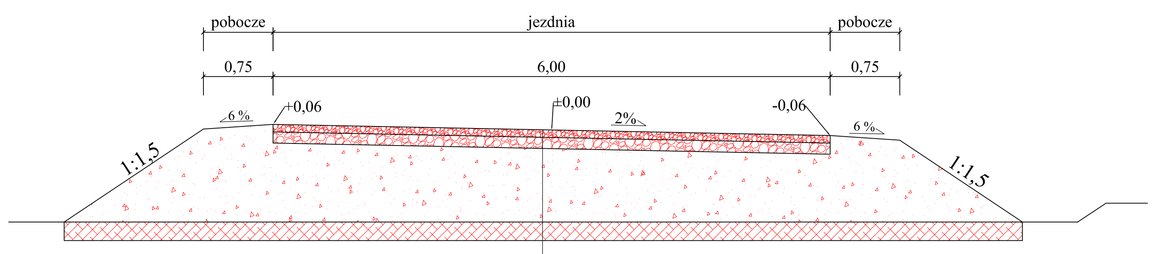

podbudowa pomocnicza z kruszywa bazaltowego
lub granitowego 0/31,5 mm gr. 8 cm,

podbudowa pomocnicza z kruszywa bazaltowego
lub granitowego 0/63 mm gr. 12 cm,

nasyp z gruntu niewysadzinowego np z pospółki

stabilizacja gruntu cementem (z dowozu)
o Rm=1,5 MPa gr. 20 cm
w przypadku słabego podłoża rodzimego

Biuro Obsługi Technicznej SEWI	**Biuro Obsługi Technicznej "SEWI"** 45-268 Opole, ul. Grota Roweckiego 4D/7 e-mail: botsewi@op.pl , www.botsewi.pl tel. (0-77) 550 60 85, tel. kom 602 779 951, 696 177 470
Temat opracowania:	Budową zjazdu z ul. Prószkowskiej, budową ul. Prószkowskiej - Bocznej, budową zjazdów z ul. Prószkowskiej - Bocznej oraz budową dróg wewnętrznych
Temat rysunku:	**Przekroje i szczegóły konstrukcyjne**
Inwestor:	**Jan Mateja EURO-CONSULTING 45-594 Opole, ul. Obrońców Stalingradu 29** — Skala: 1:50
BRANŻA: **Drogowa.** OPRACOWAŁ: **- mgr inż. Dawid Zielonka** PROJEKTANT: **- inż. Sebastian Raudzis** nr upr. OPL/0283/PWOD/06 SPRAWDZAJĄCY: **- mgr inż. Sebastian Wilisowski** nr upr. OPL/0286/POOD/06	Podpisy: — Data: styczeń 2013 r. — Rysunek nr: **3**
nr zadania: V/1/2013	