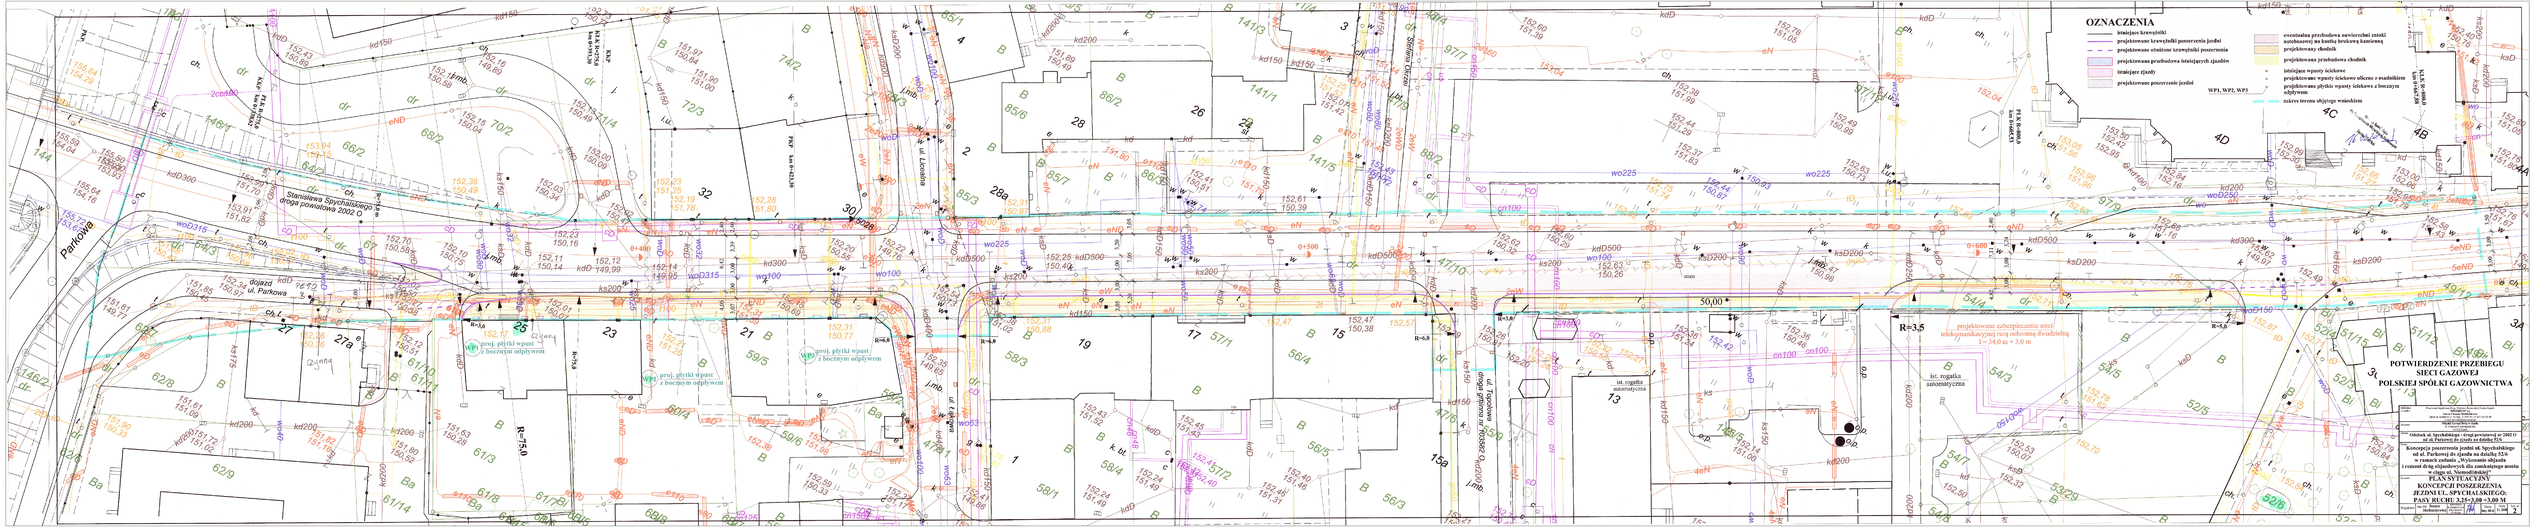
OZNACZENIA
istniejące krawężniki
projektowane krawężniki poszerzenia jezdni
projektowane obniżone krawężniki poszerzenia
projektowana przebudowa istniejących zjazdów
istniejące zjazdy
projektowane poszerzenie jezdni
ewentualna przebudowa uszkodzonej zatoki autobusowej na kostkę brukową kamienną
projektowany chodnik
projektowana przebudowa chodnik
istniejące wpusty uliczne
projektowane wpusty uliczne ulicznе z osadnikiem
WP1, WP2, WP3
projektowane płytkie wpusty uliczne z boczym odpływem
zakres terenu objętego wnioskiem
Stanisława Szychalskiego droga powiatowa 2002 O
Parkowa
dojazd ul. Parkowa
proj. płytki wpust z boczym odpływem
proj. płytki wpust z boczym odpływem
proj. płytki wpust z boczym odpływem
projektowane zabezpieczenie sieci telekomunikacyjnej rurą ochronną dwudzielną
l = 34,0 m + 3,0 m
R=3,5
POTWIERDZENIE PRZEBIEGU SIECI GAZOWEJ
POLSKIEJ SPÓŁKI GAZOWNICTWA
Obiekt: Obiekt ul. Szychalskiego - droga powiatowej nr 2002 O na ul. Parkowej do zjazdu na działkę 52/6
Koncesja na poszerzenie jezdni ul. Szychalskiego ul. Parkowej do zjazdu na działkę 52/6 w ramach zadania „Wyłączenie objazdu i remont drogi objazdowej na zamknięciu mostu Stanisława Szychalskiego w Świebodzinie”
Rysunek: PLAN SYTUACYJNY
KONCEPCJI POSZERZENIA JEZDNI UL. SPYCHALSKIEGO:
PASY RUCHU 3,25+3,00 +3,00 M
Projektował: mgr inż. Mirosław Kaczmarek
Uprawnienia budowlane: nr 0/0/2008
Data: 11.2025
Skala: 1:500
Arkusz: 1
Arkuszy: 1