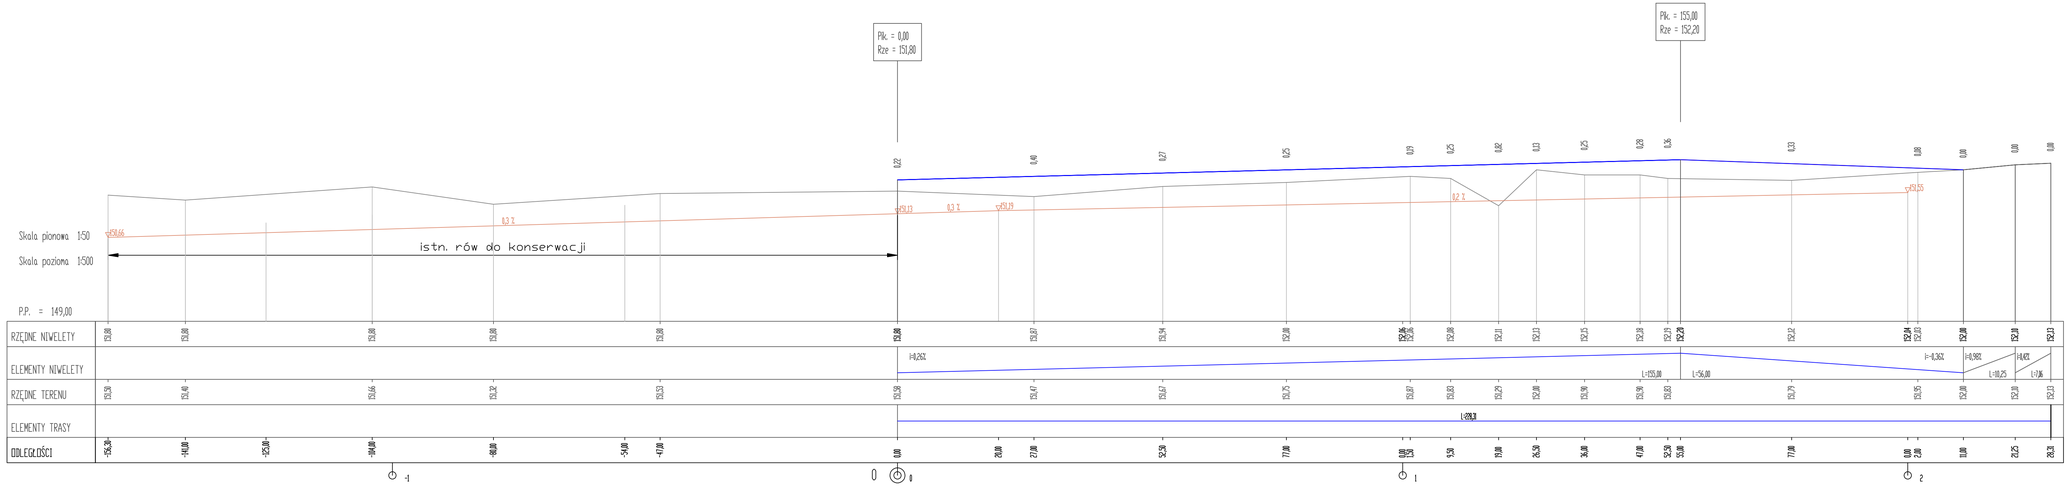

LEGENDA:

- proj. niweleta drogi,
- teren istniejący
- istn. niweleta rowu,

SEWI	SEWI Sebastian Rzeźnik Sebastian Wiliczowski spółka jawna 45-321 Opole ul. Chełm 117 NIP 7543082883 REGON 161586995 KRS 0000508296 tel. 077 320-60-81, fax 077 320 63 40 E-Mail: [redacted]@op.pl, s-w@wp.pl www.[redacted].pl	
Temat opracowania:	Projekt budowlany budowy drogi na terenach inwestycyjnych w rejonie ul. Północnej	
Temat rysunku:	**Profil podłużny**	
Inwestor:	Gmina Opole Rynek - Ratusz 45-015 Opole	Skala: 1:50/500
BRANŻA: Drogowa. OPRACOWAŁ: - mgr inż. Dawid Zielonka PROJEKTANT: - mgr inż. Sebastian Wiliczowski nr upr. OPL/0288/POOD/06 SPRAWDZAJĄCY: - inż. Sebastian Rzeźnik nr upr. OPL/0283/PWOD/06	Podpisy:	Data: maj 2016 r. Rysunek nr: **4** nr zadania: V/B/2016