




Pik = 0+100,00
Skala: 1:100/100

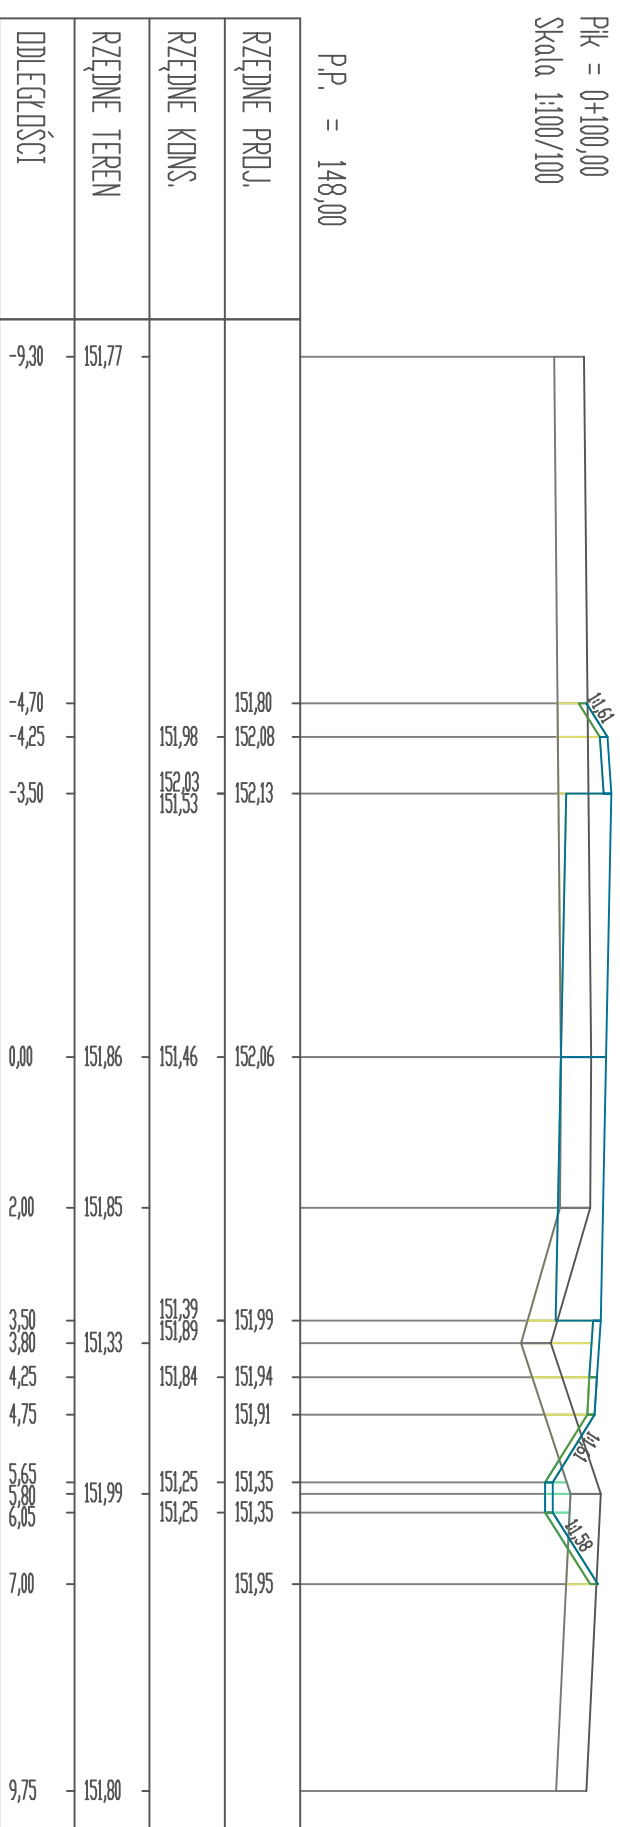

Pik = 0+125,00
Skala: 1:100/100

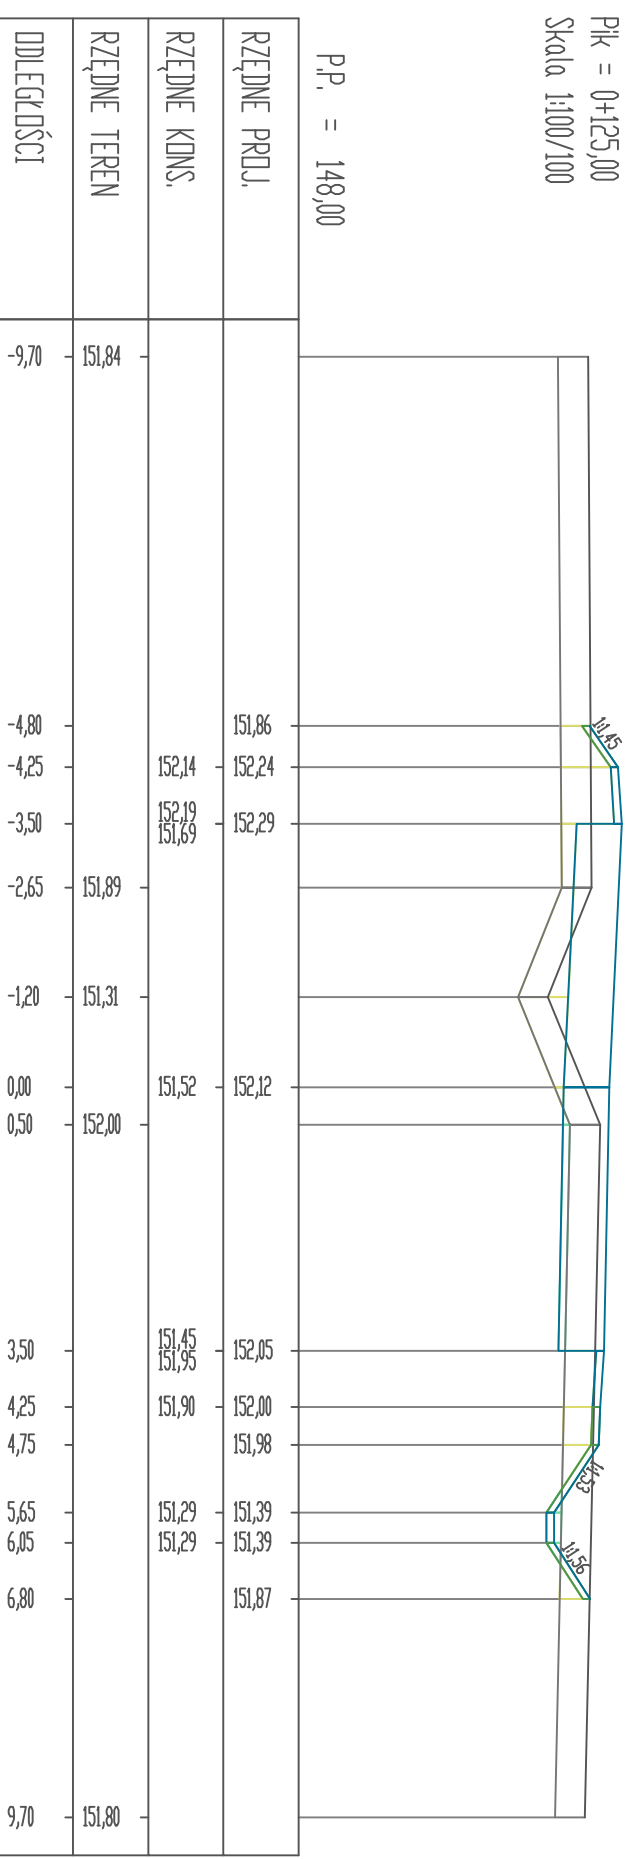

Pik = 0+150,00
Skala: 1:100/100

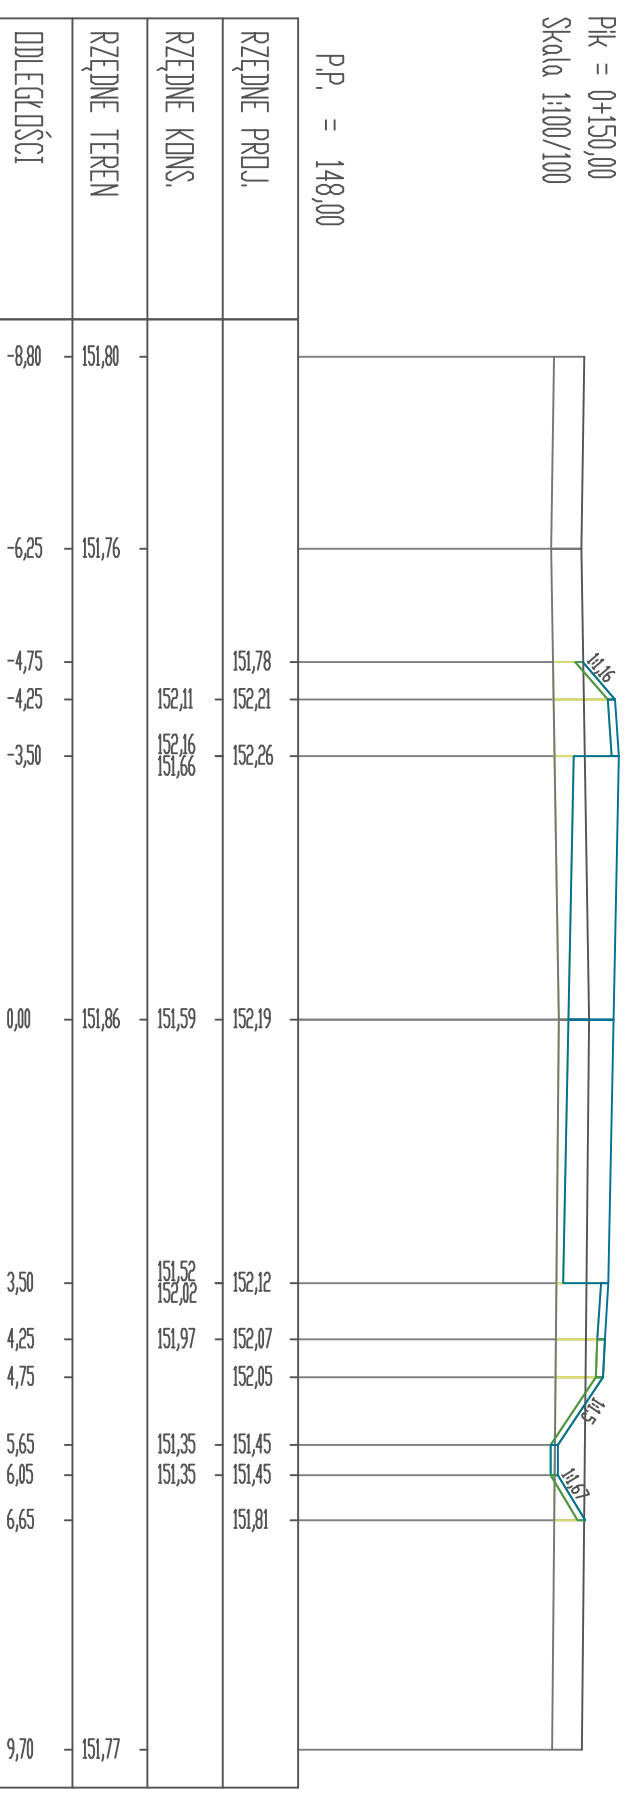

SEWI
SEWI Sebastian Randzia Inżynierski Wykonawca
45-331 Opole ul. Oleśna 117
NIP 74309285 REGON 161586995 KRS 0000306295
tel. 077 350-00-83, fax 077 350 03 40
E-Mail: biuro@sewi.pl, s@sewi.pl
www.sewi.pl

Temat opracowania:
Projekt wykonawczy budowy drogi na terenach inwestycyjnych w rejonie ul. Pelnocnej

Temat rysunku:
Przekroje normalne

Investor:
Gmina Opole
Rynek - Ratusz
45-015 Opole

BRANŻA:
Drogi
OPRACOWAŁ:
- mgr inż. Dariusz Zaleska
PROJEKTAŃCI:
- mgr inż. Sebastian Wiliński
nr upr. OŚ/0286/POD/06
SPRAWDZAŁY:
- inż. Sebastian Randzia
nr upr. OŚ/0283/PW/00/06

Skala:
1:50/500
Data:
maj 2016 r.
Rysunek nr:
9

nr zadania: