



Pik = 0+175,00
Skala: 1:100/100

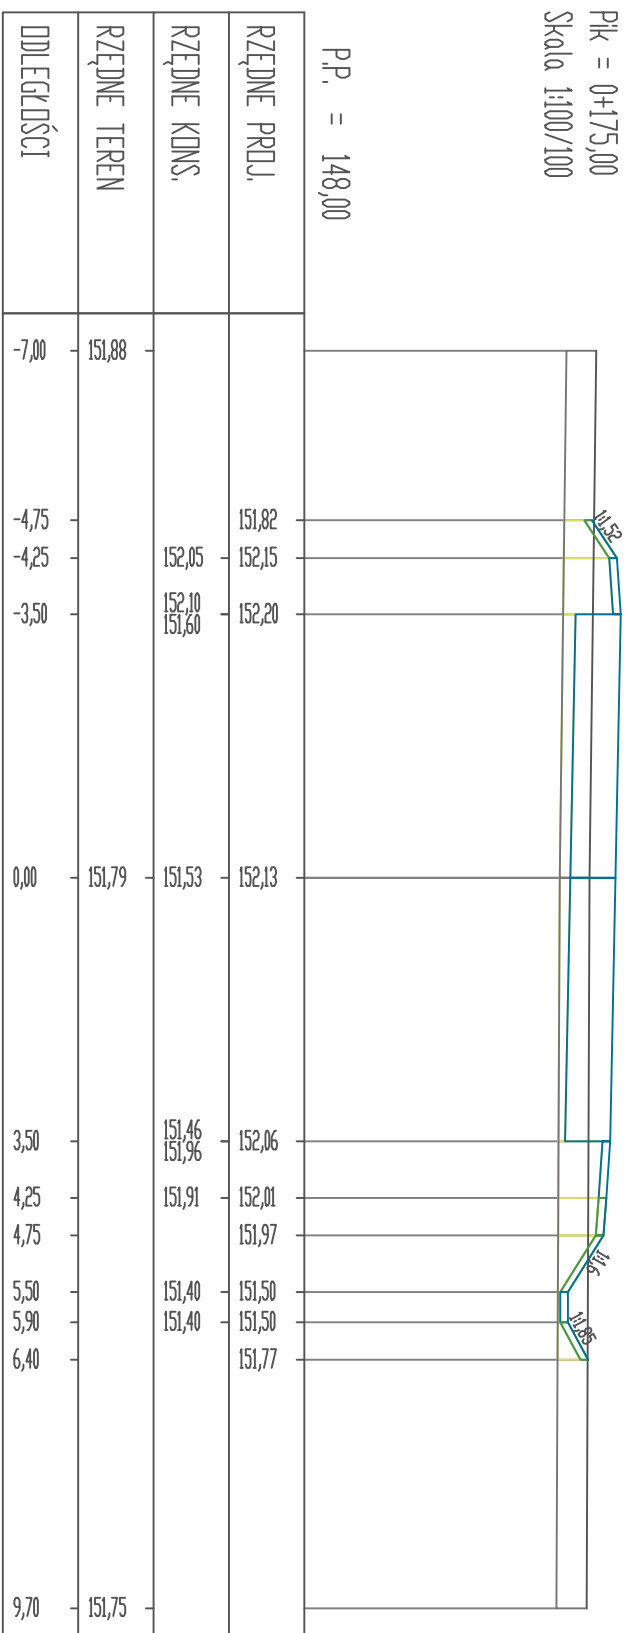


P.P. = 148,00

Pik = 0+200,00
Skala: 1:100/100

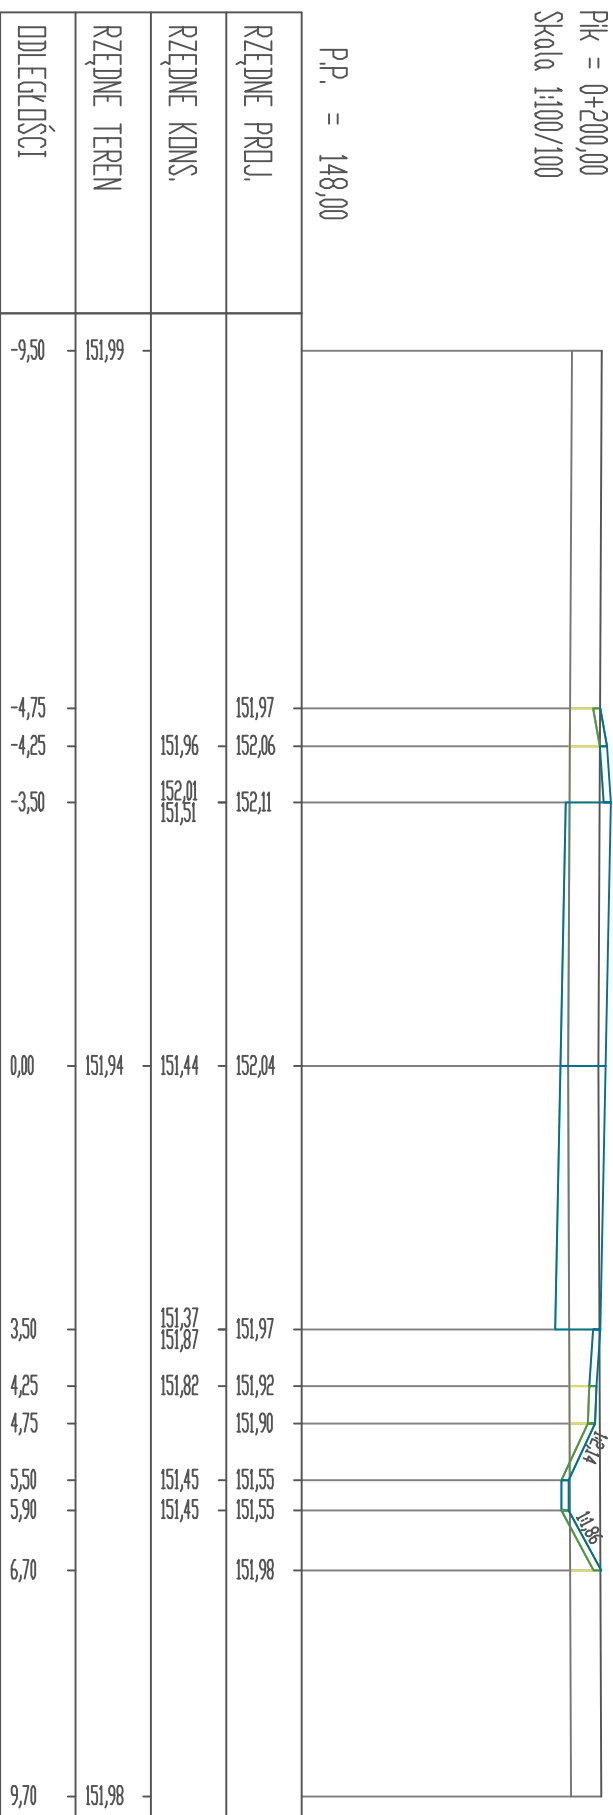

P.P. = 148,00

		SEWI Sebastian Randzia Sebastian Wiliśowski spółka jawna 45-331 Opole ul. Osiedla 117 NIP 74300285 REGON 161586995 KRS 0000300295 tel. 077 350 00 85, fax 077 350 03 40 E-Mail: biuro@sewi.pl, s@sewi.pl www.sewi.pl	
Temat opracowania: Temat rysunku:		Prze kroje normalne Projekt wykonawczy budowy drogi na terenach inwestycyjnych w rejonie ul. Pelnocnej	
Investor: Branża: Drogowa. Opracował: - mgr inż. Dariusz Zaleska Projektant: - mgr inż. Sebastian Wiliśowski nr upr. OF/0286/POD/06 SRAWDZAJĄCY: - inż. Sebastian Randzia nr upr. OF/0283/PW/00/06		Gmina Opole Rynek - Ratusz 45-015 Opole Podjęty:	
Skala: 1:50/500		Data: maj 2016 r.	
Rysunek nr: <h1>10</h1>		nr zadania:	