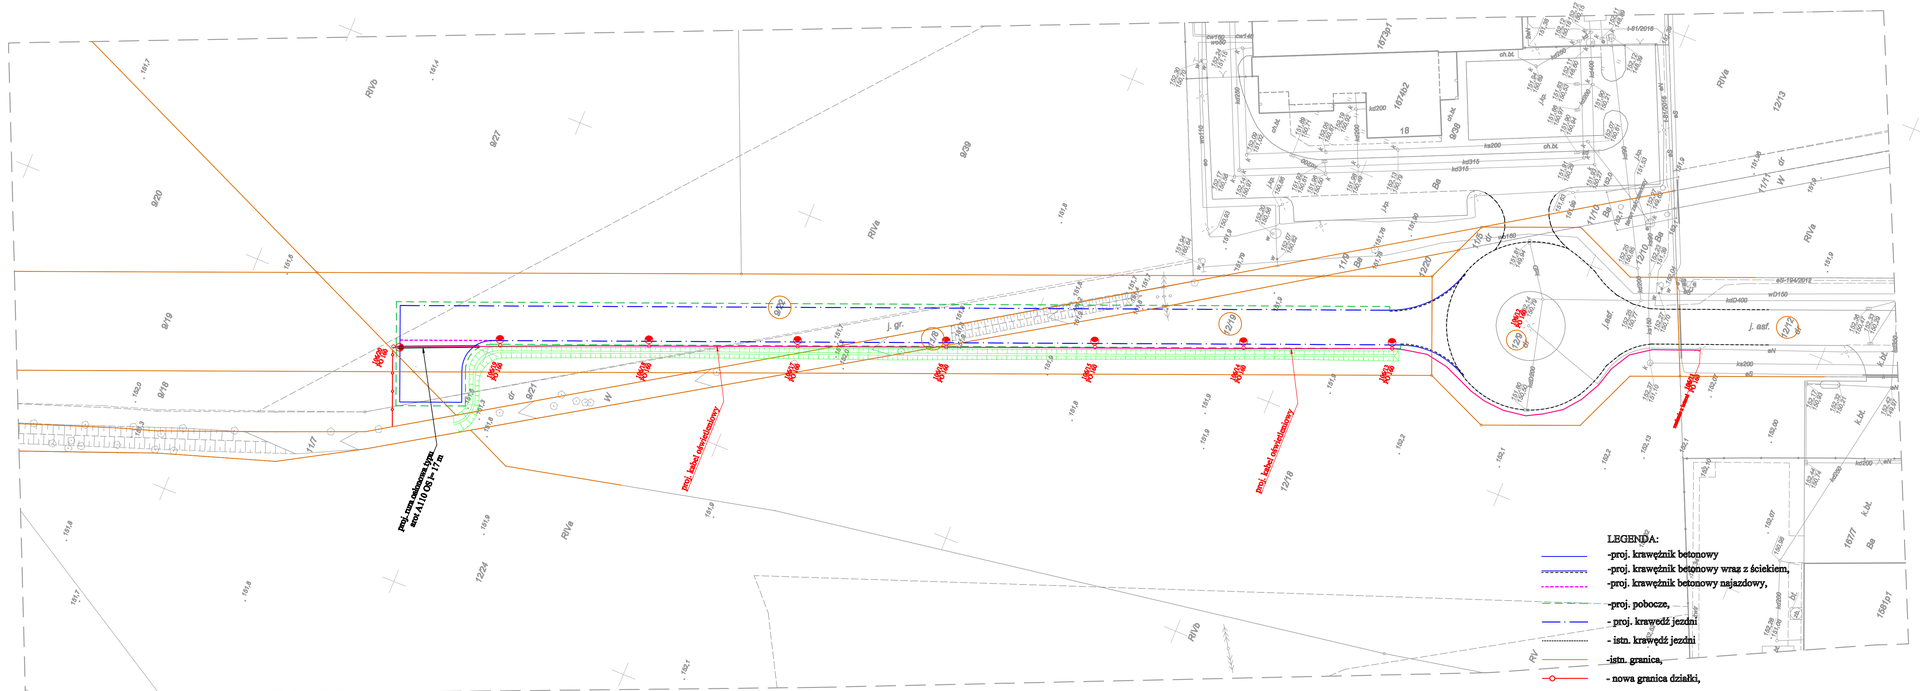

	SEWI Sebastian Rzeckie Sebastian Wiliczowski spółka jawna 45-521 Opole-m. Chełm 117 NIP 7543082883 REGON 161586993 KRS 0000308296 tel. 077 330-68-81, fax 077 330 65 40 E-Mail: biuro@sp.pl, s-w@wp.pl www.biuro4.pl
Temat opracowania:	Projekt budowlany budowy dróg na terenach inwestycyjnych w rejonie ul. Północnej
Temat rysunku:	Projekt zagospodarowania terenu
Inwestor:	Gmina Opole Rynek - Ratusz 45-015 Opole Skala: 1:500
BRANŻA: Drogowa. OPRACOWAŁ: - mgr inż. Dawid Zielasko PROJEKTANT: - mgr inż. Sebastian Wiliczowski nr upr. OPL/0286/POOD/06 SPRAWDZAJĄCY: - inż. Sebastian Rzecki nr upr. OPL/0285/POOD/06	Podpisy: Data: maj 2016 r. Rysunek nr: 1 nr zadania:

MAPA DO CELÓW PROJEKTOWYCH
Dokument stanowiący opracowanie projektowe
Skala mapy
Układ współrzędnych
Wysokości
Zakres opracowania
Opracowanie geodezyjne
Data wykonania mapy
Uwagi
Mapa zasadnicza
Ewidencja gruntów
Uzbrojenie terenu
Inne
Opracował
Sprawdził
Data
Podpis
GEODEZJA WYKONAWCZA
mgr inż. Sebastian Wiliczowski
nr upr. OPL/0286/POOD/06

Sieć elektryczna
było przedmiotem narady koordynacyjnej przeprowadzonej przez Prezydenta Miasta Opola w trybie tradycyjnym / za pomocą środków komunikacji elektronicznej
dnia 16.09.2016r GK.6630.128.16
Przewodniczący Narady
z up. Prezydenta Miasta
Inżynier Miejski