



# Szczegół oczyszczenia i przprofilowania rowu

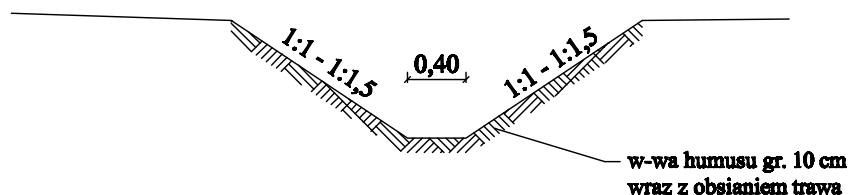

 <b>SEWI</b>	SEWI Sebastian Raudzis Sebastian Wilisowski spółka jawna 45-321 Opole ul. Oleśka 117 NIP 7543082885 REGON 161586995 KRS 0000508296 tel. 077 550-60-85, fax 077 550 63 40 E-Mail: boteswi@op.pl, s-r@wp.pl www.boteswi.pl	
Temat opracowania:	Budowa drogi na terenach inwestycyjnych w rejonie ul. Północnej	
Temat rysunku:	<b>Przekroje i szczegóły konstrukcyjne</b>	
Inwestor:	Gmina Opole Rynek - Ratusz 45-015 Opole	Skala: 1:50
BRANŻA: Drogowa. OPRACOWAŁ: - mgr inż. Dawid Zielenka PROJEKTANT: - mgr inż. Sebastian Wilisowski nr upr. OPL/0286/POOD/06 SPRAWDZAJĄCY: - inż. Sebastian Raudzis nr upr. OPL/0283/PWOD/06	Podpisy:	Data: kwiecień 2015 r. Rysunek nr: <div style="text-align: center; font-size: 2em; font-weight: bold;">4</div> nr zadania: V/R/2015