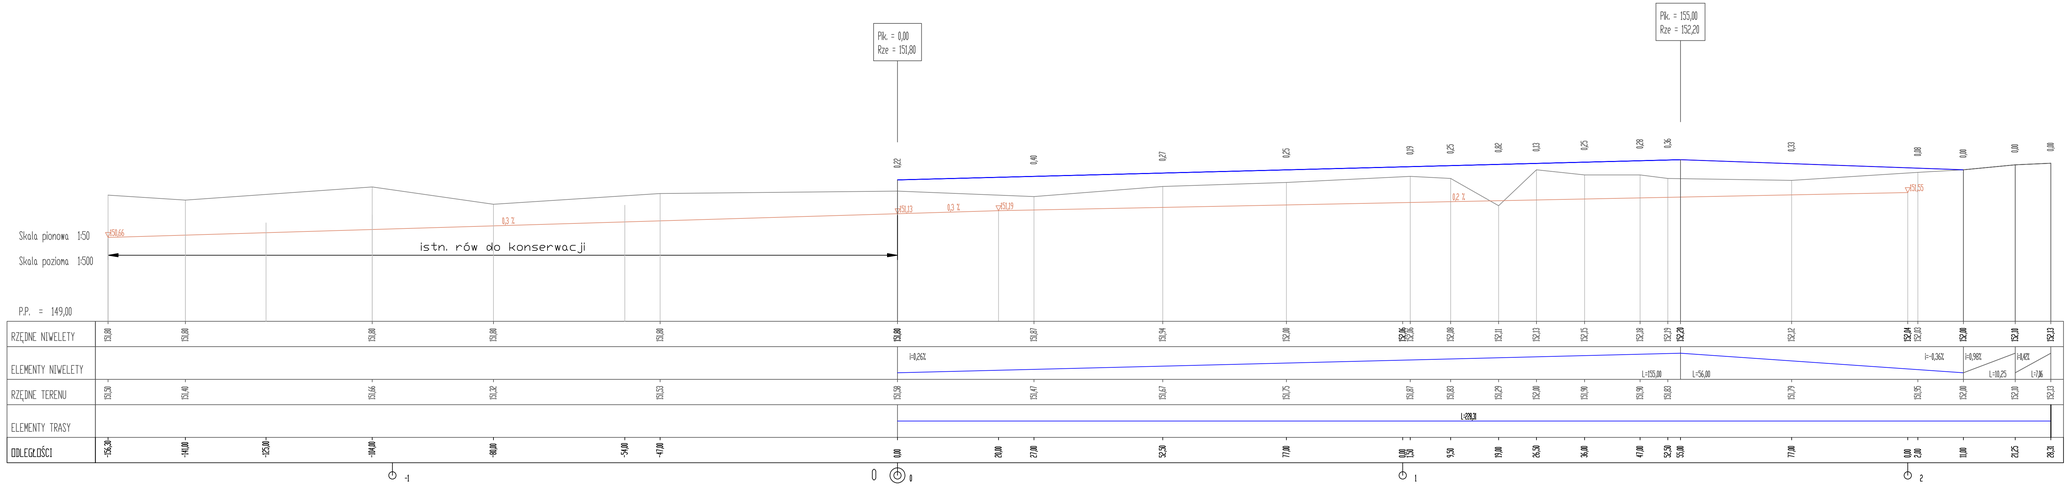

LEGENDA:

- proj. niweleta drogi,
- teren istniejący
- istn. niweleta rowu,

SEWI	SEWI Sebastian Rzadzin Sebastian Wiśniewski spółka jawna 45-321 Opole ul. Głuska 117 NIP 7543082883 REGON 161386995 KRS 0000008256 tel. 077 320-60-85, fax 077 320 63 40 E-mail: biurowe@sewi.net.pl, e-sewi@op.pl www.biurowe.pl	
Temat opracowania:	Projekt wykonawczy budowy drogi na terenach inwestycyjnych w rejonie ul. Pilsudzkiej	
Temat rysunku:	**Profil podłużny**	
Inwestor:	Gmina Opole Rynek - Ratusz 45-015 Opole	Skala: 1:50/500
BRANŻA: Drogowa. OPRACOWAŁ: - mgr inż. Dawid Zielonka PROJEKTANT: - mgr inż. Sebastian Wiśniewski nr upr. OPL/0288/POOD/06 SPRAWDZAJĄCY: - inż. Sebastian Rzadzin nr upr. OPL/0288/SPWOD/06	Podpisy:	Data: maj 2016 r. Rysunek nr: **5** nr zadania: V/B/2016