



PK = 0+000,00
Skala: 1:100/100

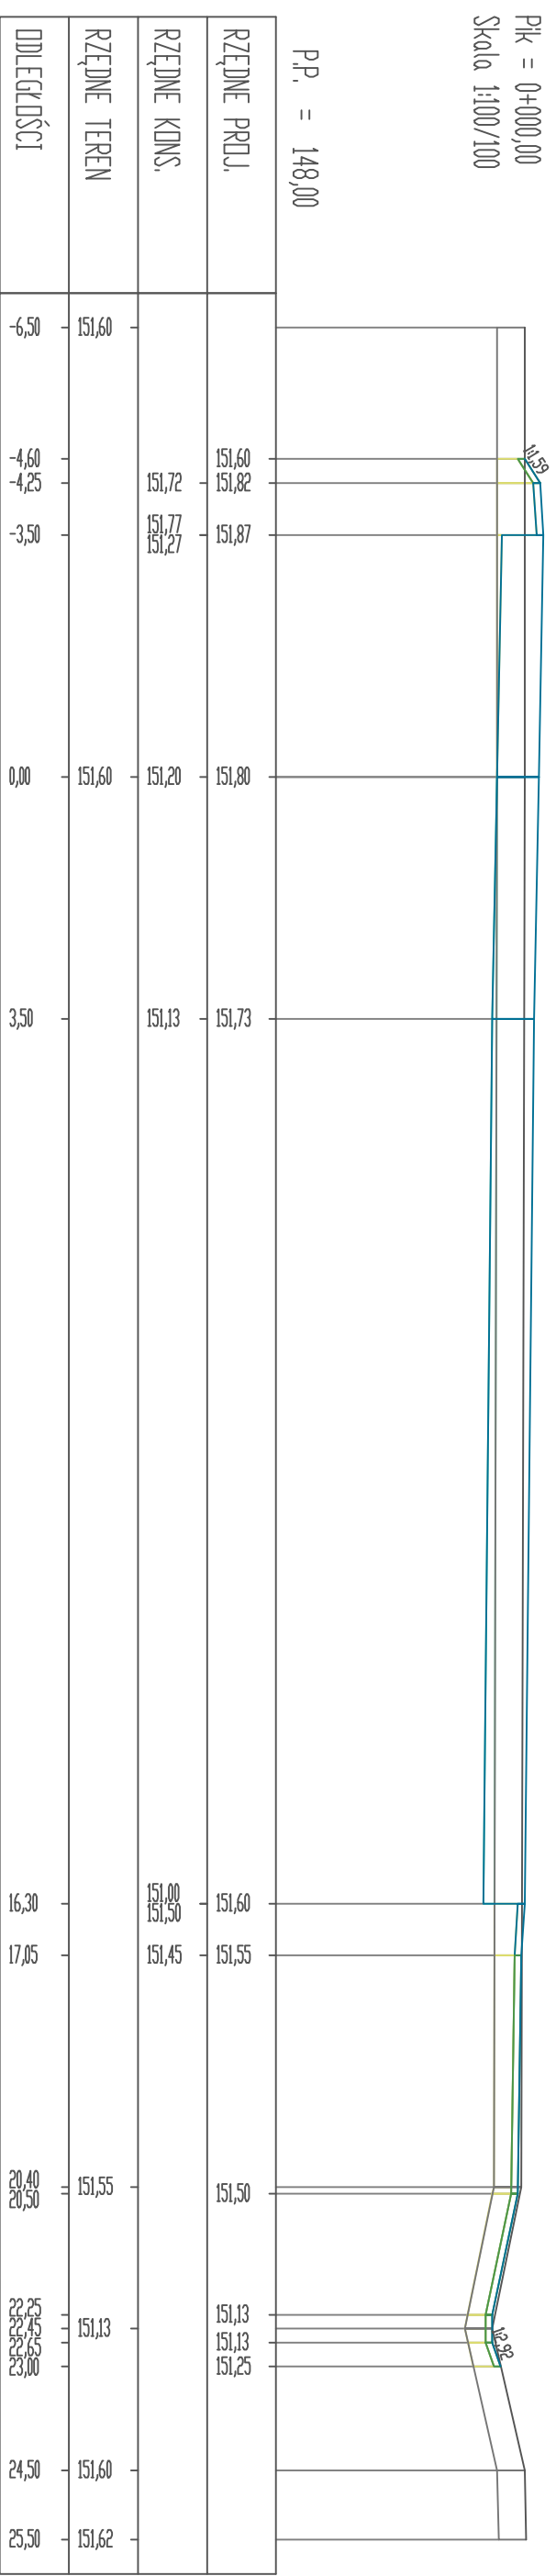

PK = 0+012,50
Skala: 1:100/100

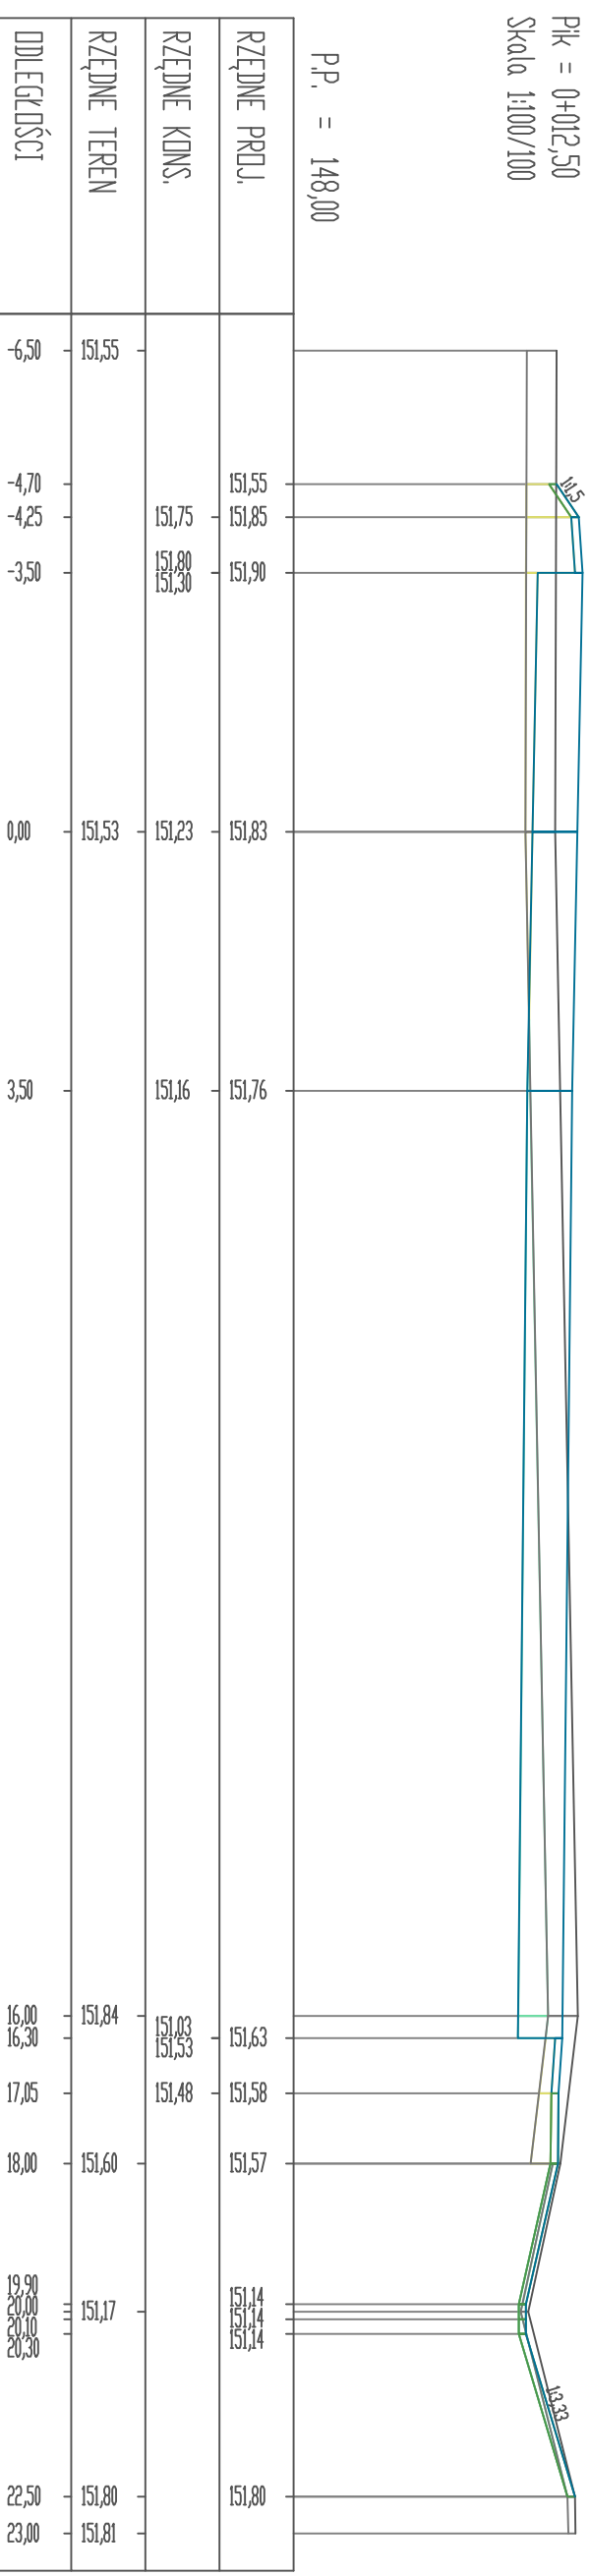

SEWI Sebastian Randzisz Sebastian Wiliśniewski spółka jawna
45-331 Opole ul. Osiedla 117
NIP 74302825 REGON 161386995 KRS 0000308295
tel. 077 350 00 45, fax 077 350 03 40
E-Mail: biuro@sewi.pl, s@sewi.pl
www.sewi.pl

Temat opracowania: Projekt wykonawczy budowy drogi na terenach inwestycyjnych w rejonie ul. Północnej

Temat rysunku: Przekroje normalne

Investor: Gmina Opole
Rynek - Ratusz
45-015 Opole

BRANŻA: Drogowo
OPRACOWAŁ: - mgr inż. Dariusz Zaleska
PROJEKTOVAŁ: - mgr inż. Sebastian Wiliśniewski
nr upr. OF/0286/FOD/06
SPRAWDZAŁY: - inż. Sebastian Randzisz
nr upr. OF/0283/FW/00/06

Data: maj 2016 r.
Rysunek nr: 6

nr zadania: