Pik = 0+015,50
Skala 1:100/100

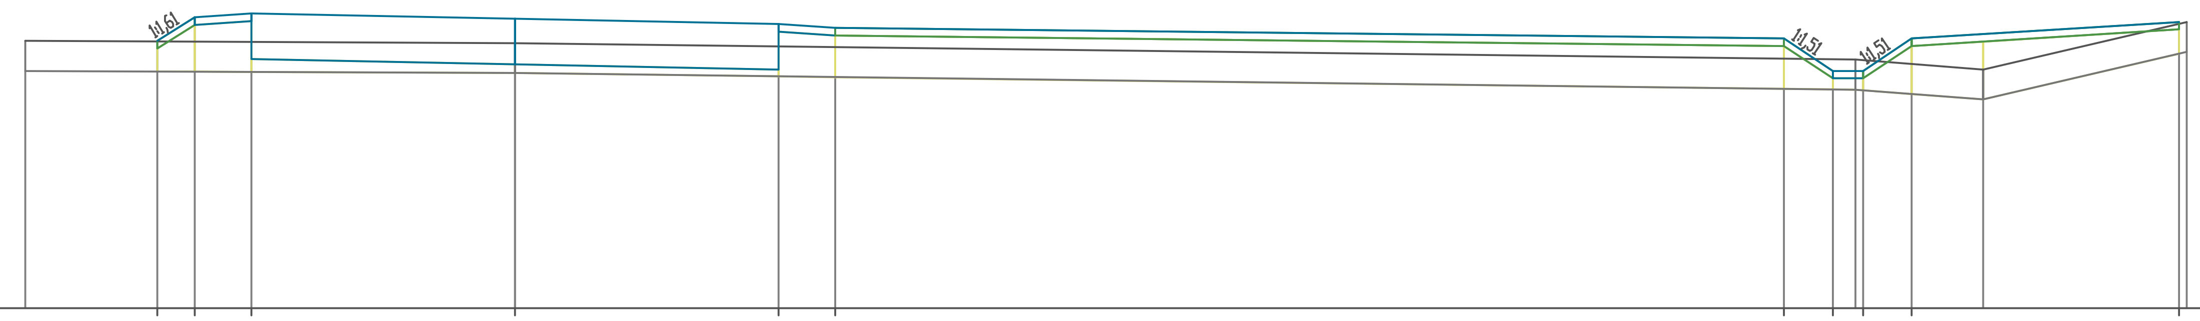

P.P. = 148,00

	-6,50	-4,75	-4,25	-3,50	0,00	3,50	4,25	16,85	17,50	17,80	17,90	18,55	19,50	22,10	22,20
RZĘDNE PROJ.		151,55	151,86	151,91	151,84	151,77	151,72	151,58	151,15		151,15	151,58		151,80	
RZĘDNE KONS.			151,76	151,81 151,31	151,24	151,17 151,67	151,62		151,05		151,05				
RZĘDNE TEREN	151,55				151,52					151,30			151,17		151,80
ODLEGŁOŚCI	-6,50	-4,75	-4,25	-3,50	0,00	3,50	4,25	16,85	17,50	17,80	17,90	18,55	19,50	22,10	22,20

Pik = 0+015,51
Skala 1:100/100

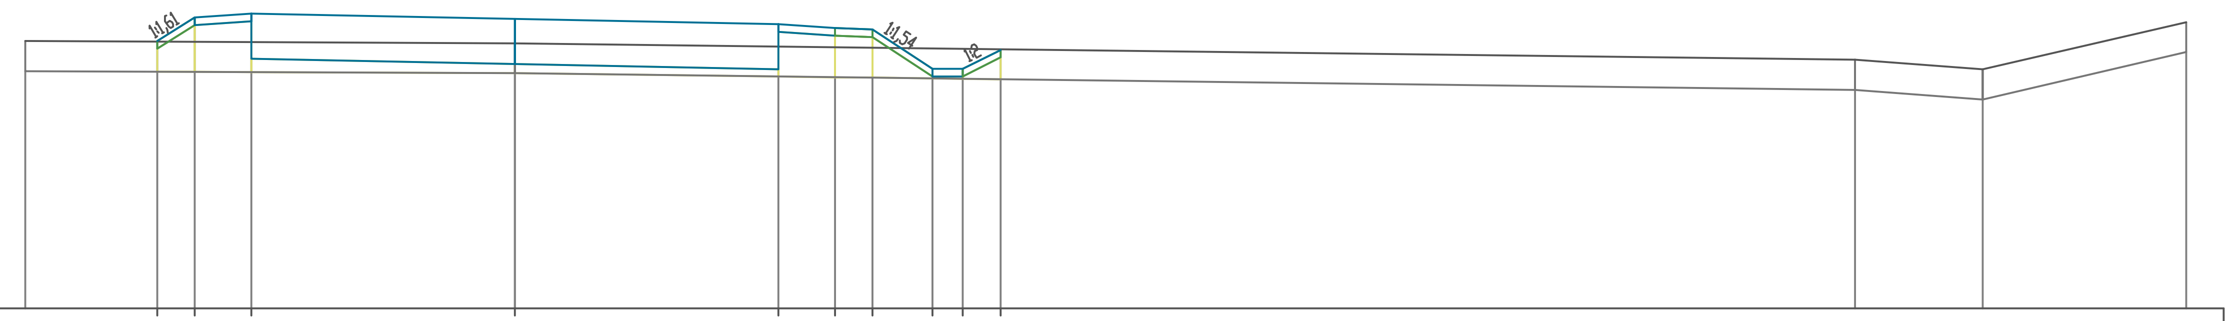

P.P. = 148,00

	-6,50	-4,75	-4,25	-3,50	0,00	3,50	4,25	4,75	5,55	5,95	6,45	17,80	19,50	22,20
RZĘDNE PROJ.		151,55	151,86	151,91	151,84	151,77	151,72	151,70	151,18	151,18	151,43			
RZĘDNE KONS.			151,76	151,81 151,31	151,24	151,17 151,67	151,62		151,08	151,08				
RZĘDNE TEREN	151,55				151,52							151,30	151,17	151,80
ODLEGŁOŚCI	-6,50	-4,75	-4,25	-3,50	0,00	3,50	4,25	4,75	5,55	5,95	6,45	17,80	19,50	22,20

SEWI	SEWI Sebastian Raudzis Sebastian Wilisowski spółka jawna 45-321 Opole ul. Oleska 117 NIP 7543082885 REGON 161586995 KRS 0000508296 tel. 077 550-60-85, fax 077 550 63 40 E-Mail: botsewi@op.pl, s-r@wp.pl www.botsewi.pl	
Temat opracowania:	**Projekt wykonawczy budowy drogi na terenach inwestycyjnych w rejonie ul. Północnej**	
Temat rysunku:	**Przekrojе normalne**	
Inwestor:	Gmina Opole Rynek - Ratusz 45-015 Opole	Skala: 1:50/500
BRANŻA: Drogowa. OPRACOWAŁ: - mgr inż. Dawid Zielonka PROJEKTANT: - mgr inż. Sebastian Wilisowski nr upr. OPL/0286/POOD/06 SPRAWDZAJĄCY: - inż. Sebastian Raudzis nr upr. OPL/0283/PWOD/06	Podpisy:	Data: maj 2016 r. Rysunek nr: 7 nr zadania: