Pik = 0+200,01
Skala 1:100/100

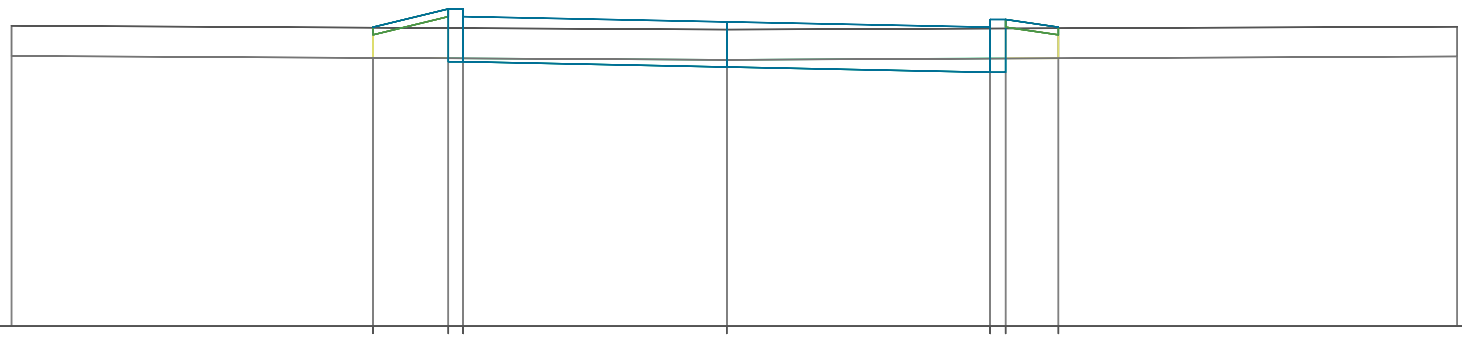

P.P. = 148,00

RZĘDNE PROJ.		151,97	152,21 152,21 152,11	152,04	151,97 152,07 152,07	151,97	
RZĘDNE KONS.			151,51 151,51	151,44	151,37 151,37		
RZĘDNE TEREN	151,99			151,94			151,98
ODLEGŁOŚCI	-9,50	-4,70	-3,70 -3,50	0,00	3,50 3,70	4,40	9,70

Pik = 0+211,23
Skala 1:100/100

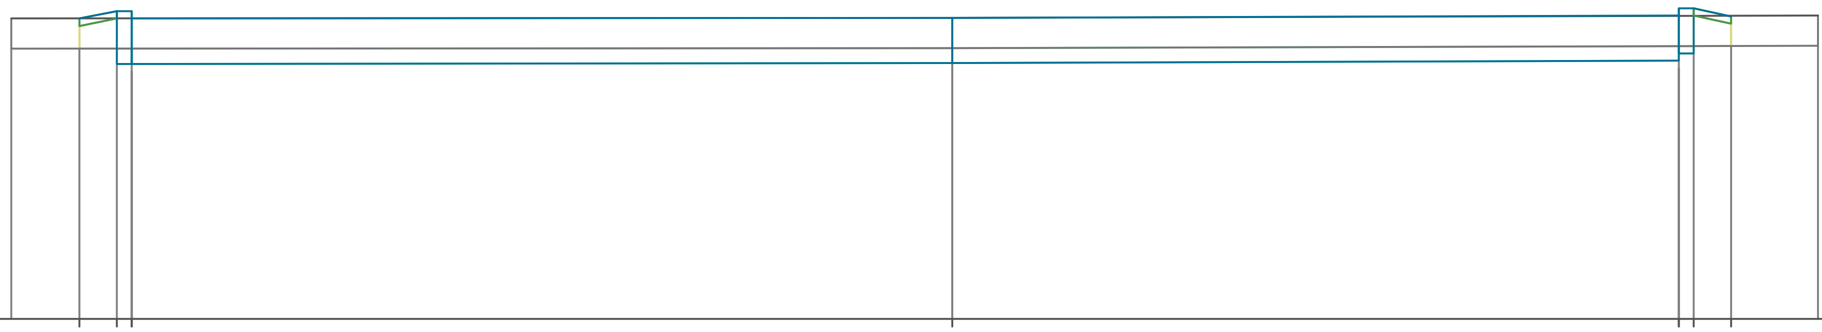

P.P. = 148,00

RZĘDNE PROJ.		151,99	152,09 152,09 151,99	152,00	152,03 152,13 152,13	152,02	
RZĘDNE KONS.			151,39 151,39	151,40	151,43 151,53 151,53		
RZĘDNE TEREN	151,99			152,00			152,03
ODLEGŁOŚCI	-12,50	-11,60	-11,10 -10,90	0,00	9,65 9,85	10,35	11,50

SEWI	SEWI Sebastian Raudzis Sebastian Wilisowski spółka jawna 45-321 Opole ul. Oleska 117 NIP 7543082885 REGON 161586995 KRS 0000508296 tel. 077 550-60-85, fax 077 550 63 40 E-Mail: botsewi@op.pl, s-r@wp.pl www.botsewi.pl		
Temat opracowania:	Projekt wykonawczy budowy drogi na terenach inwestycyjnych w rejonie ul. Północnej		
Temat rysunku:	**Przekroje normalne**		
Inwestor:	Gmina Opole Rynek - Ratusz 45-015 Opole	Skala: 1:50/500	
BRANŻA: Drogowa. OPRACOWAŁ: - mgr inż. Dawid Zielonka PROJEKTANT: - mgr inż. Sebastian Wilisowski nr upr. OPL/0286/POOD/06 SPRAWDZAJĄCY: - inż. Sebastian Raudzis nr upr. OPL/0283/PWOD/06	Podpisy:	Data: maj 2016 r. Rysunek nr: **11** nr zadania:	