

Urząd Miasta Opola
Wydział Urbanistyki, Architektury i Budownictwa
Załącznik do zaświadczenia

SPECJALISTA

nr: bud nr OPL/0333/OWOK/07
Adam Tabaka

Urząd Miasta Opola
Wydział Gospodarki Nieruchomości
Za zgodność z oryginałem
podpis: Tomasz Rękas

SPECJALISTA


Adam Tabaka

8 GRU, 2014

Aktualizacja na dzień:

8 GRU, 2014

ZA ZGODNOŚĆ
Z ORYGINAŁEM

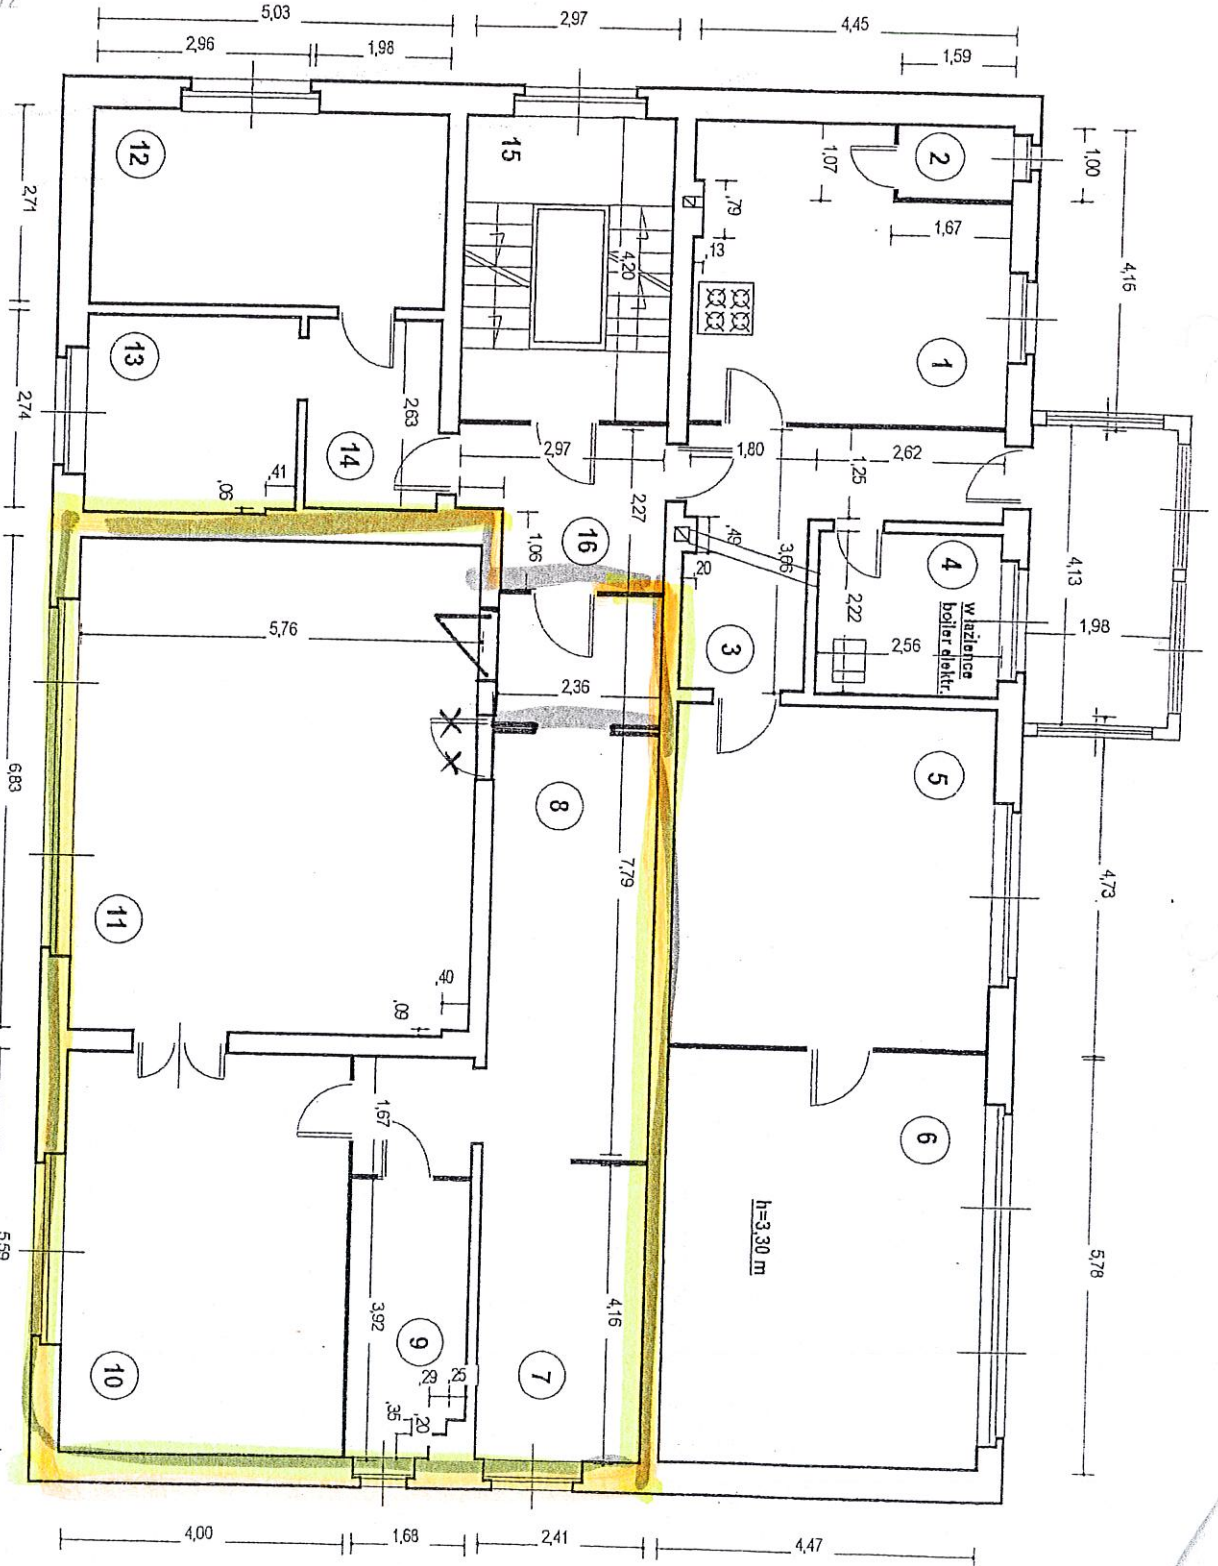

TEMAT:	Uproszczona inwentaryzacja budowlana		
LOKALIZACJA:	Opole, ul. Oleska 13 - I piętro		
INWESTOR:	Miejski Zarząd Budynków w Opolu		
AUTOR:	Jerzy Franiczek	Data	Skala
		10.06.1997	1:100
			NR Rys.
			3