


# UPROSZCZONA INWENTARYZACJA BUDOWLANA

Urząd Miasta Opola  
Wydział Gospodarki Nieruchomościami  
za zgodność z oryginałem  
data: 27.02.2016  
Mest

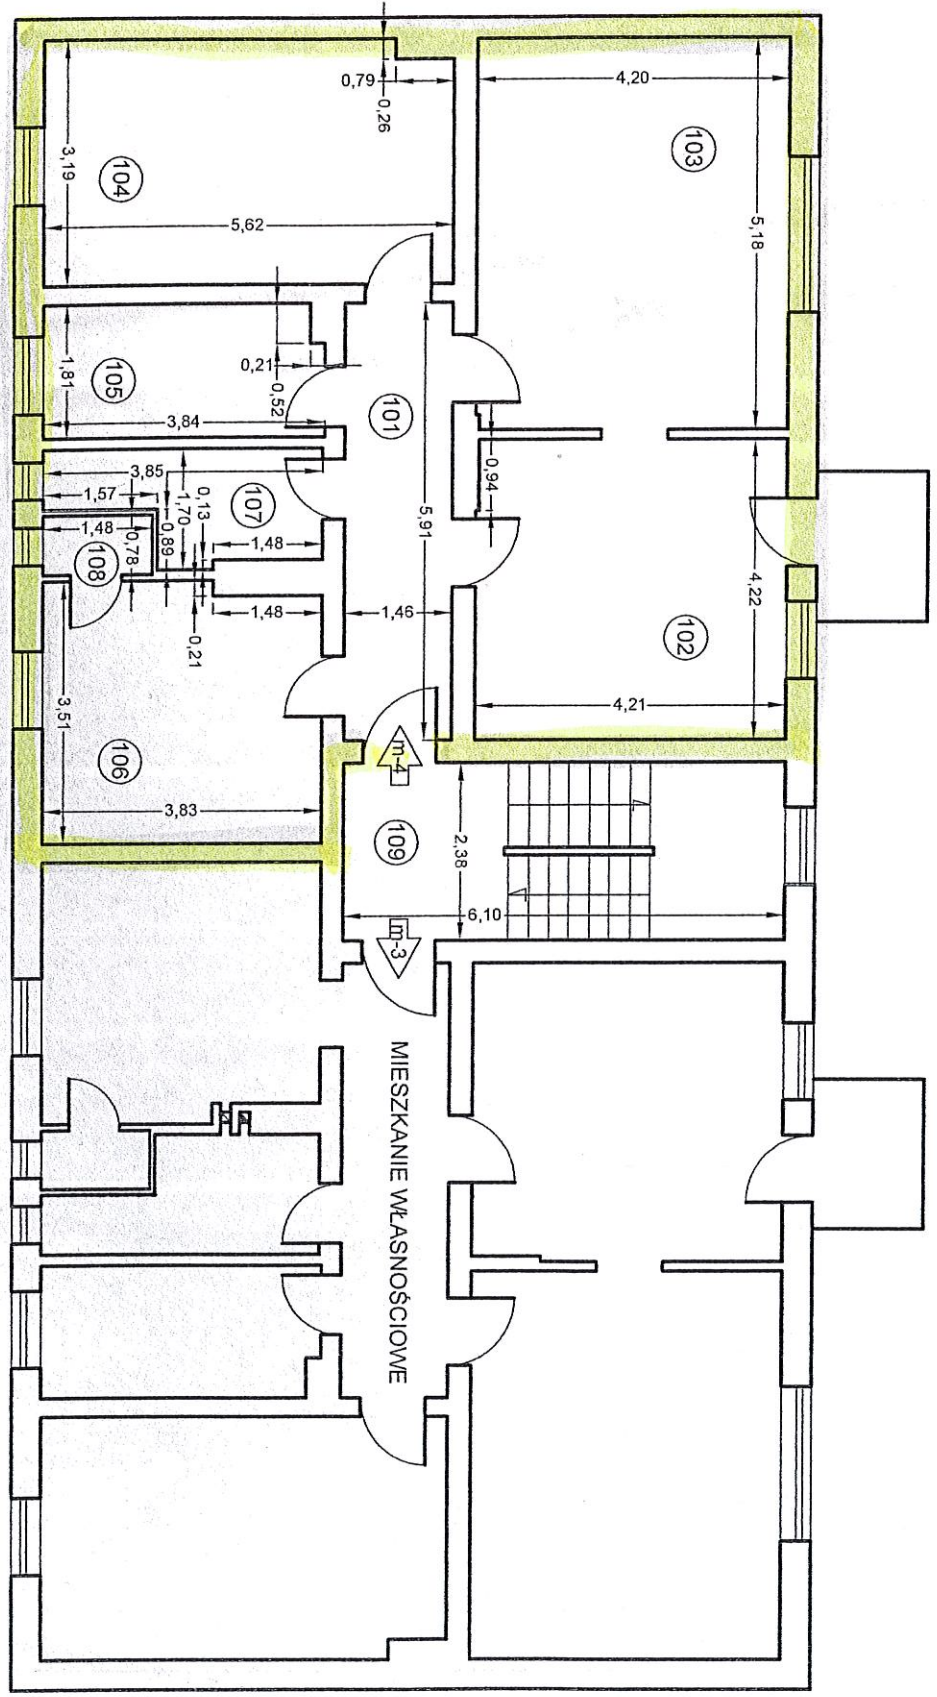

Urząd Miasta Opola  
Wydział Urbanistyki, Architektury i Budownictwa  
Zatęcznik do zaświadczenia  
nr: 176 z dnia 12.10.2016

Aktualizacja na dzień: 06 PAŹ, 2016  
SPECIALISTA  
Jolanta Ryńska  
PH.U PROFIL - PROJEKT  
ul. bud. nr 0110574/OWOK/10  
Jolanta Ryńska  
45-408 Opole, ul. Jodłowa 53 / 10  
tel. 0 600 936 140  
NIP 754-226-08-47

## RZUT I PIĘTRA SKALA 1:100 h = 2,85 m

TEMAT	UPROSZCZONA INWENTARYZACJA BUDOWLANA		
LOKALIZACJA	Opole, ul. DRZYMAŁY 4 - I PIĘTRO		
INWESTOR	Gmina Opole		
AUTOR	Tadeusz Zalisz		
	Data	Skala	Rys.
	październik 2009	1:100	3