


**RZUT KONDYGNACJI IV (III PIĘTRO)  
INWENTARYZACJA 1:100**

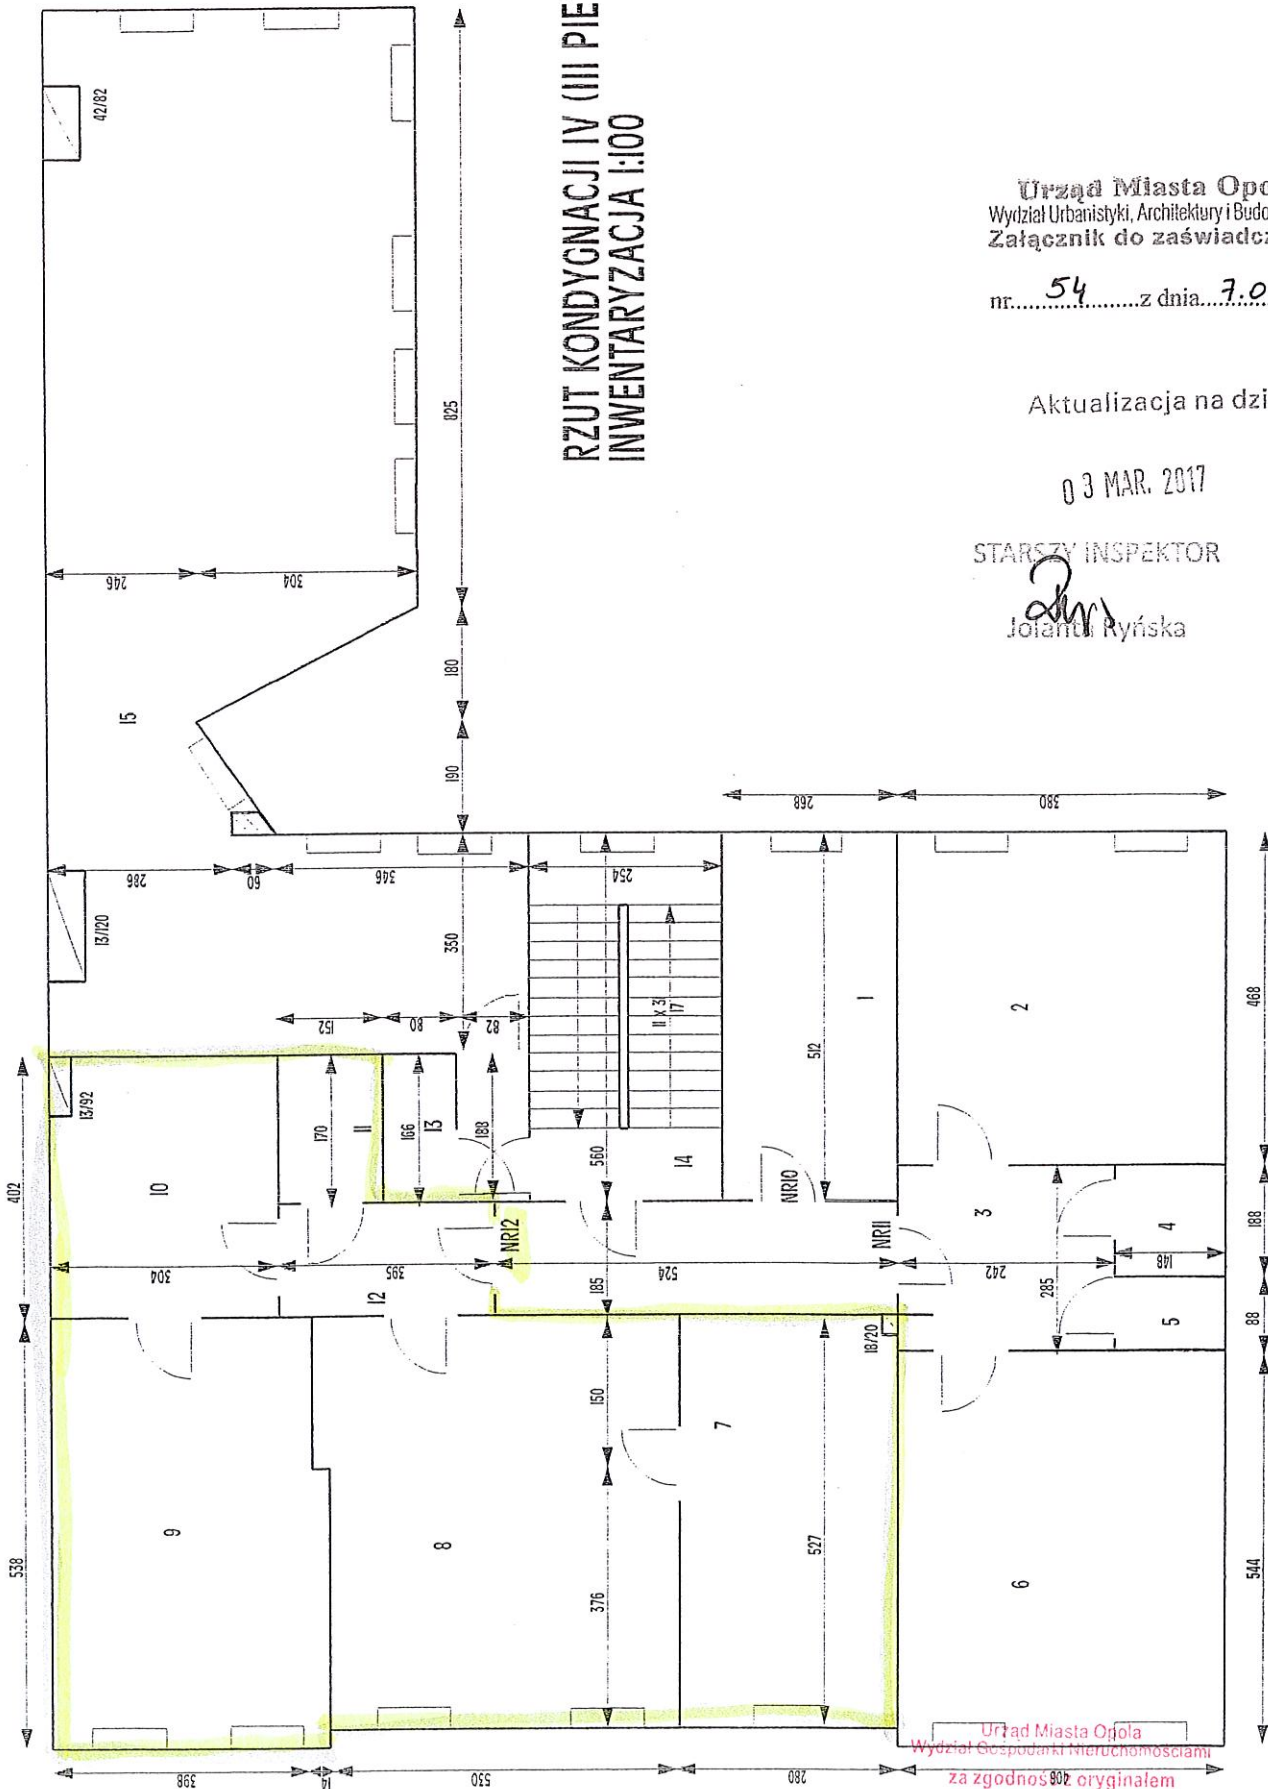

Urząd Miasta Opola  
Wydział Urbanistyki, Architektury i Budownictwa  
Załącznik do zaświadczenia

nr. 54 z dnia 7.03.2017

Aktualizacja na dzień:

03 MAR. 2017

STARSZY INSPEKTOR

*Jolanta Ryńska*  
Jolanta Ryńska

Urząd Miasta Opola  
Wydział Gospodarki Nieruchomościami  
za zgodnym oryginalem

10.08.17  
dalej podpis  
*M. Pustelnik*  
M. Pustelnik