


I PIĘTRO

1:100

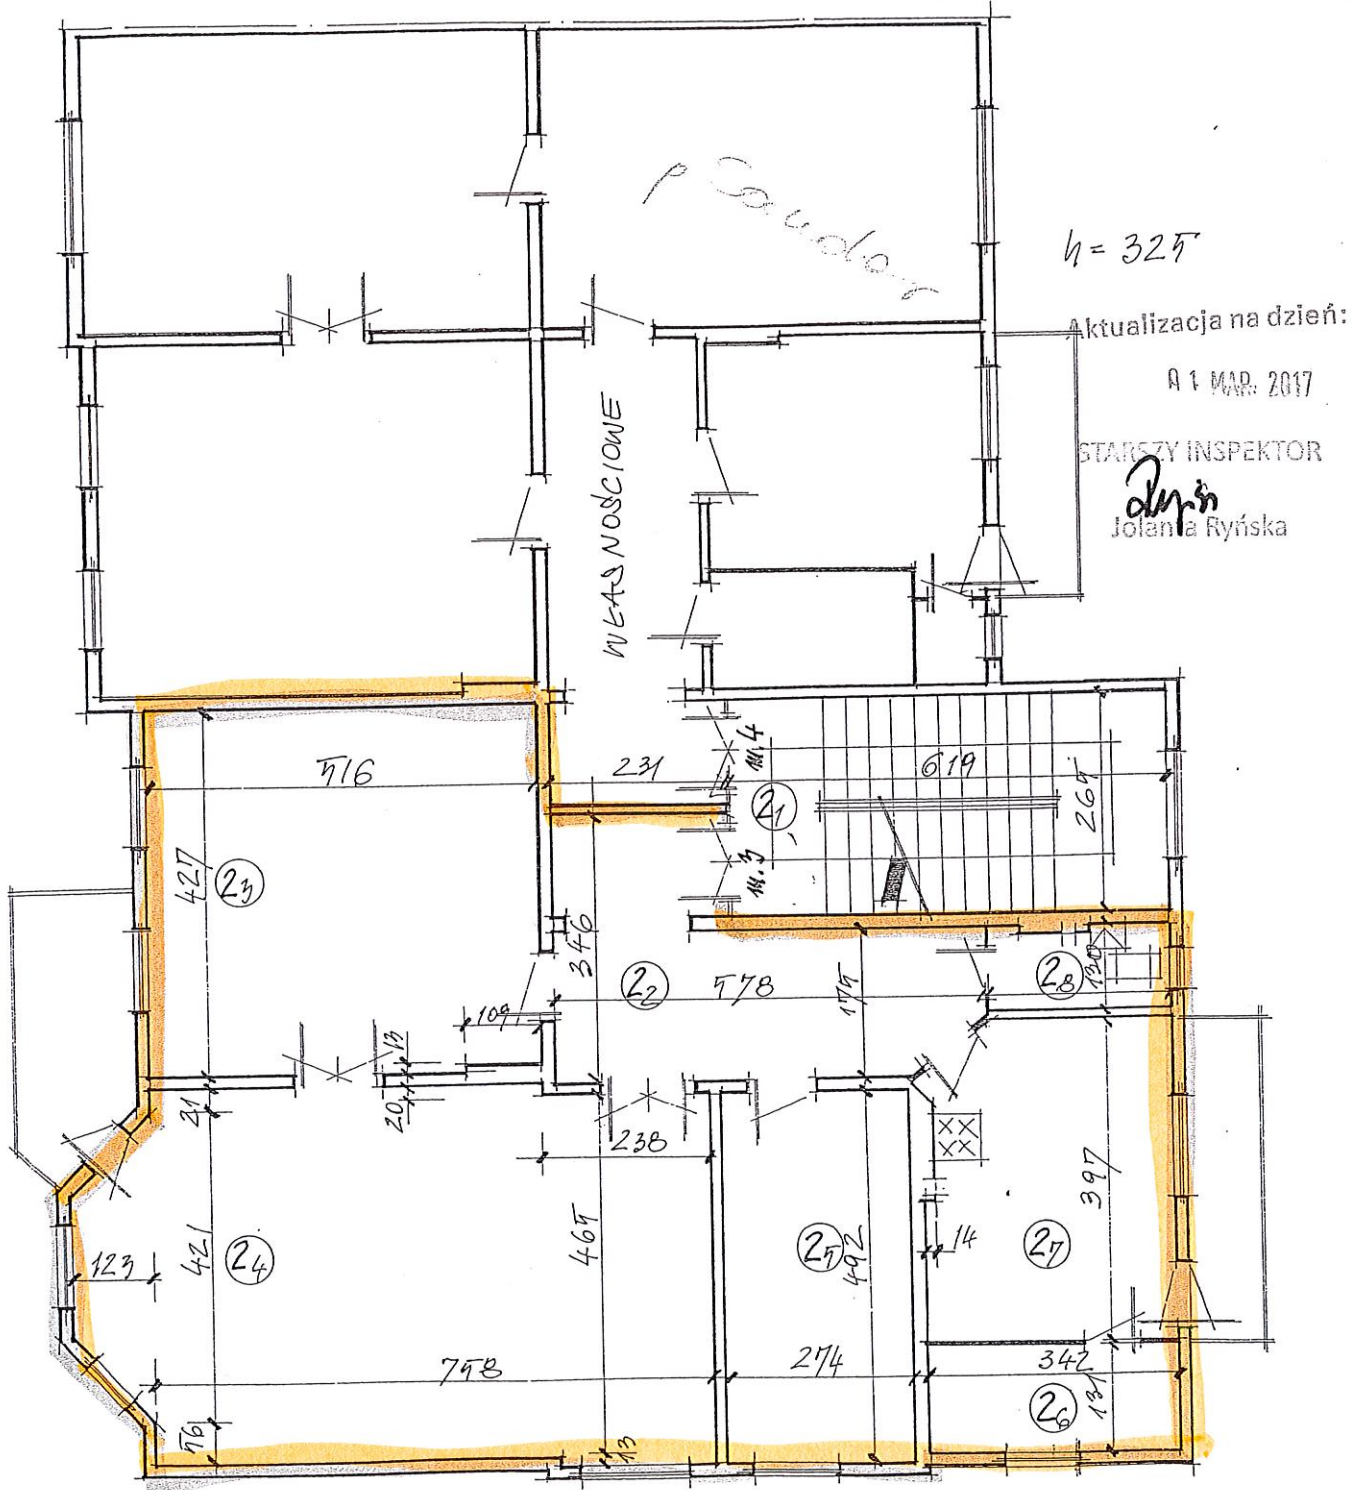

Urząd Miasta Opola
Wydział Gospodarki Nieruchomościami
za zgodność z oryginałem

29.08.2017
data

Gabriela Dratwa
podpis

Urząd Miasta Opola
Wydział Urbanistyki, Architektury i Budownictwa
Załącznik do zaświadczenia

nr. 50 z dnia 8.03.2017r

| | | | |
|-------------|---|---------|---------|
| TEMAT | UPROSZCZONA INWENTARYZACJA BUDOWLANA | | |
| LOKALIZACJA | Opole, ul. GRUNWALDZKA 17 | | |
| INWESTOR | mgr inż. Mieczysław Nawroś Sp. z o.o. Opole ul. Czeszochowska 37 | | |
| OPRACOWA | Upr. do sporządzenia projektów kierowania i nadzorowania robotami budowlanymi | Data | Skala |
| | Nr ewid. upr. 231/86/Op. 176/89/Op. | 04.2000 | 1:100 |
| | | | Rys. nr |
| | | | 3. |