


MIESZKANIE WŁASNOŚCIOWE

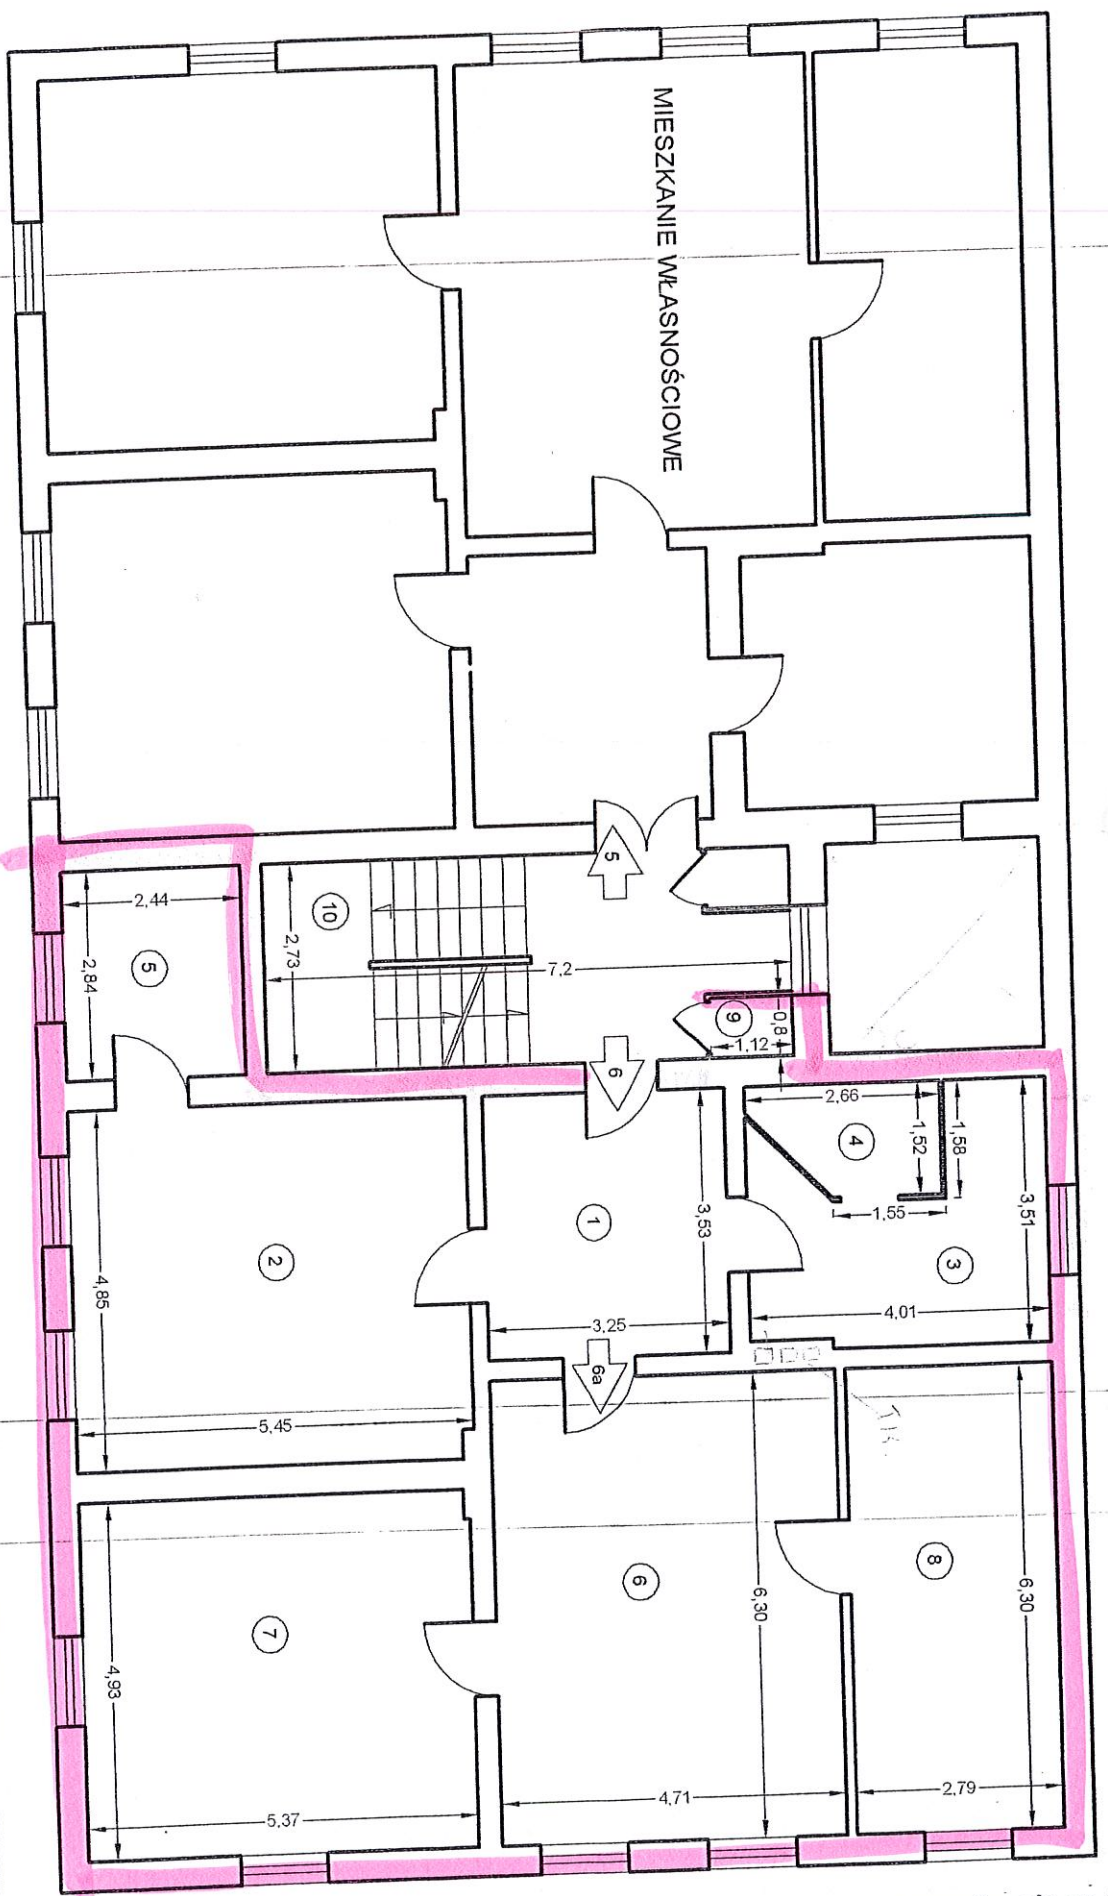

RZUT II PIĘTRA

SKALA 1:100

h = 3,40 m

Urząd Miasta Opola
Wydział Urbanistyki, Architektury i Budownictwa
Załącznik do zaświadczenia
z dnia 4.04.2009

TEMAT	UPROSZCZONA INWENTARYZACJA BUDOWLANA		
LOKALIZACJA	Opole, ul. KROPIDŁY 1 - RZUT II PIĘTRA		
INWESTOR	"TURHAND-RETI" Sp. z o. o. Opole, ul. Dworska 2B mgr inż. MARIA BOSZKO		
AUTOR	Upr. budowlane nr 300/89/OP w specjalności konstrukcyjno budowlanej	Data WRZESIEŃ 2009	Skala 1:100
			Rys. 4

Aktualizacja na
03 KWI. 2017
STARSZY INŻYNIER
Jolanta Rys
Jolanta Rys

PIĘTRO II:

MIESZKANIE NR 5 – WŁASNOŚCIOWE

Pow. wg. aktu notarialnego 129,05 m²

MIESZKANIE NR 6-6a

1. Przedpokój	11,46 m ²
2. Pokój	26,43 m ²
3. Kuchnia	10,88 m ²
4. Łazienka	3,20 m ²
5. Pokój	6,92 m ²
6. Pokój	29,67 m ²
7. Pokój	26,47 m ²
8. Kuchnia	17,57 m ²
9. WC	<u>0,88 m²</u>
Razem	133,48 m ²

10. Klatka schodowa 17,86 m²

OGÓLEM PIĘTRO II: 280,38 m²

PIĘTRO III:

MIESZKANIE NR 7

1. Przedpokój	23,12 m ²
2. Pokój	14,93 m ²
3. Kuchnia	15,72 m ²
4. Pokój	32,76 m ²
5. Pokój	16,16 m ²
6. Pokój	19,95 m ²
7. WC	<u>0,89 m²</u>
Razem	123,53 m ²

MIESZKANIE NR 8 – WŁASNOŚCIOWE

Pow. wg. aktu notarialnego 90,05 m²

8. Klatka schodowa 18,76 m²
9. Strych 34,39 m²

OGÓLEM PIĘTRO III: 266,73 m²

ZA ZGODNOŚĆ
Z ORYGINAŁEM

STARSZY INSPEKTOR
Jolanta Ryńska
Jolanta Ryńska