


Urząd Miasta Opola
Wydział Urbanistyki, Architektury i Budownictwa
Załącznik do zaświadczenia
nr..... z dnia 203.2017.

STARSZY INSPEKTOR

03 MAR. 2017

Aktualizacja na dzień:

RZUT I PIĘTRO SKALA 1:100

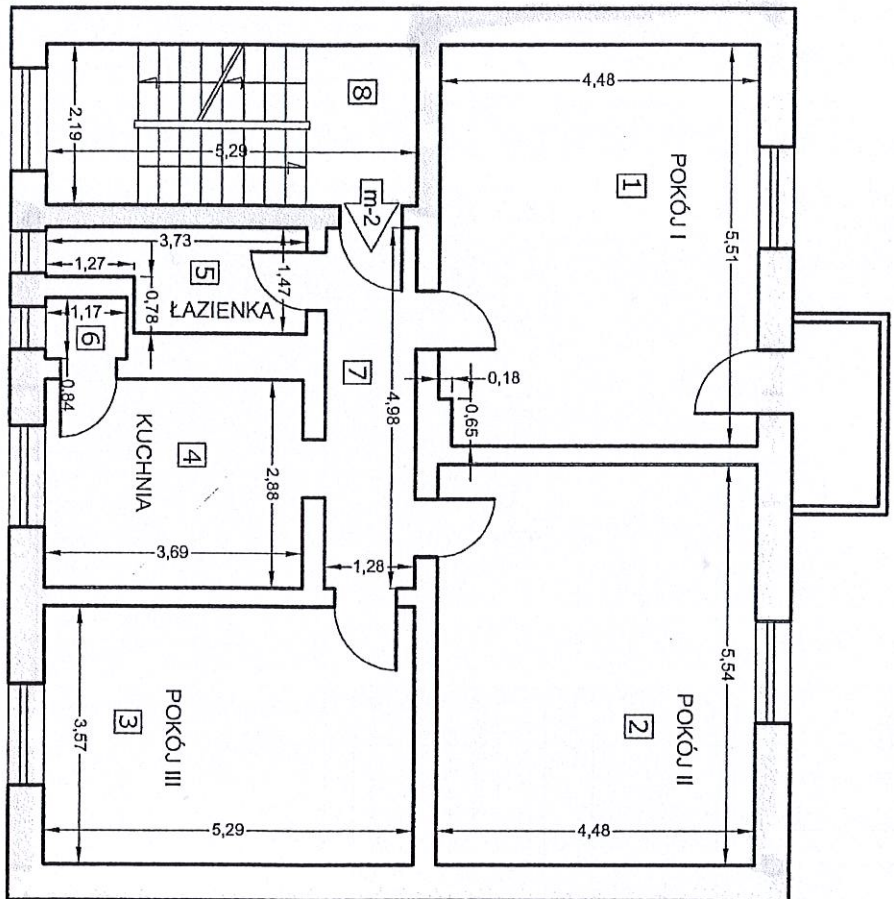

TEMAT	UPI
LOKALIZACJA	Op
INWESTOR	Mie
AUTOR	
Mieczysław Nawroł	

ZESTAWIENIE POWIERZCHNI OPOLE, ul. OBROŃCÓW STALINGRADU 12

I PIĘTRO

NUMER LOKALU	NUMER POMIESZCZENIA	PRZEZNACZENIE POMIESZCZENIA	POWIERZCHNIA UŻYTKOWA m ²	POWIERZCHNIA MIESZKALNA m ²	UWAGI
MIESZKANIE NR 2	1	POKÓJ I	24,57	68,27	
	2	POKÓJ II	24,82		
	3	POKÓJ III	18,89		
	4	KUCHNIA	10,63		
	5	ŁAZIENKA	4,49		
	6	SPIŻARKA	0,98		
	7	PRZEDPOKÓJ	6,37		
		RAZEM	90,75		
	8	KL. SCHODOWA	11,59		