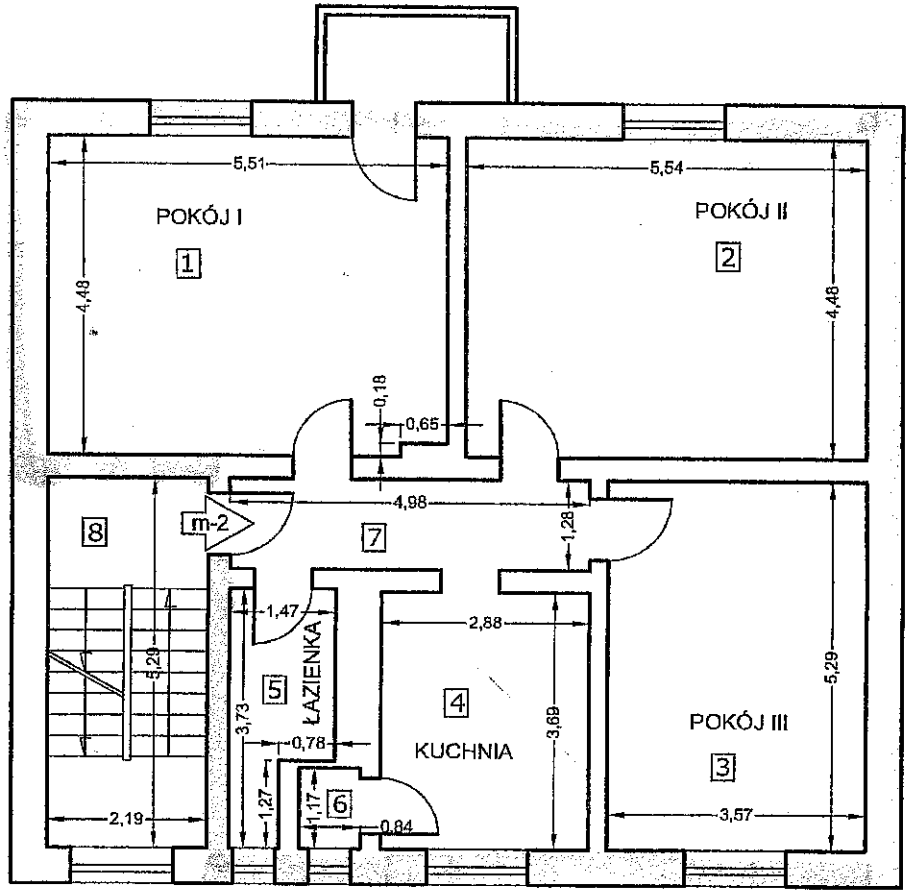

RZUT I PIĘTRO
SKALA 1:100

TEMAT	UPROSZCZONA INWENTARYZACJA BUDOWLANA				
LOKALIZACJA	Opole, ul. OBROŃCÓW STALINGRADU 12 - I PIĘTRO				
INWESTOR	Miejski Zarząd Lokali Komunalnych w Opolu				
AUTOR		Data	Skala	Rys.	3
Mieczysław Nawrot	mgr inż. Mieczysław Nawrot upr. budowl. 231/86/66/179/80/C	marzec 2016	1:100		

Urząd Miasta Opola
Wydział Urbanistyki, Architektury i Budownictwa
Załącznik do zaświadczenia
nr 53 z dnia 7.03.2017

STARSZY INSPEKTOR
Joanna Krynska

Aktualizacja na dzień: 03 MAR. 2017