


Przebieg 6/6

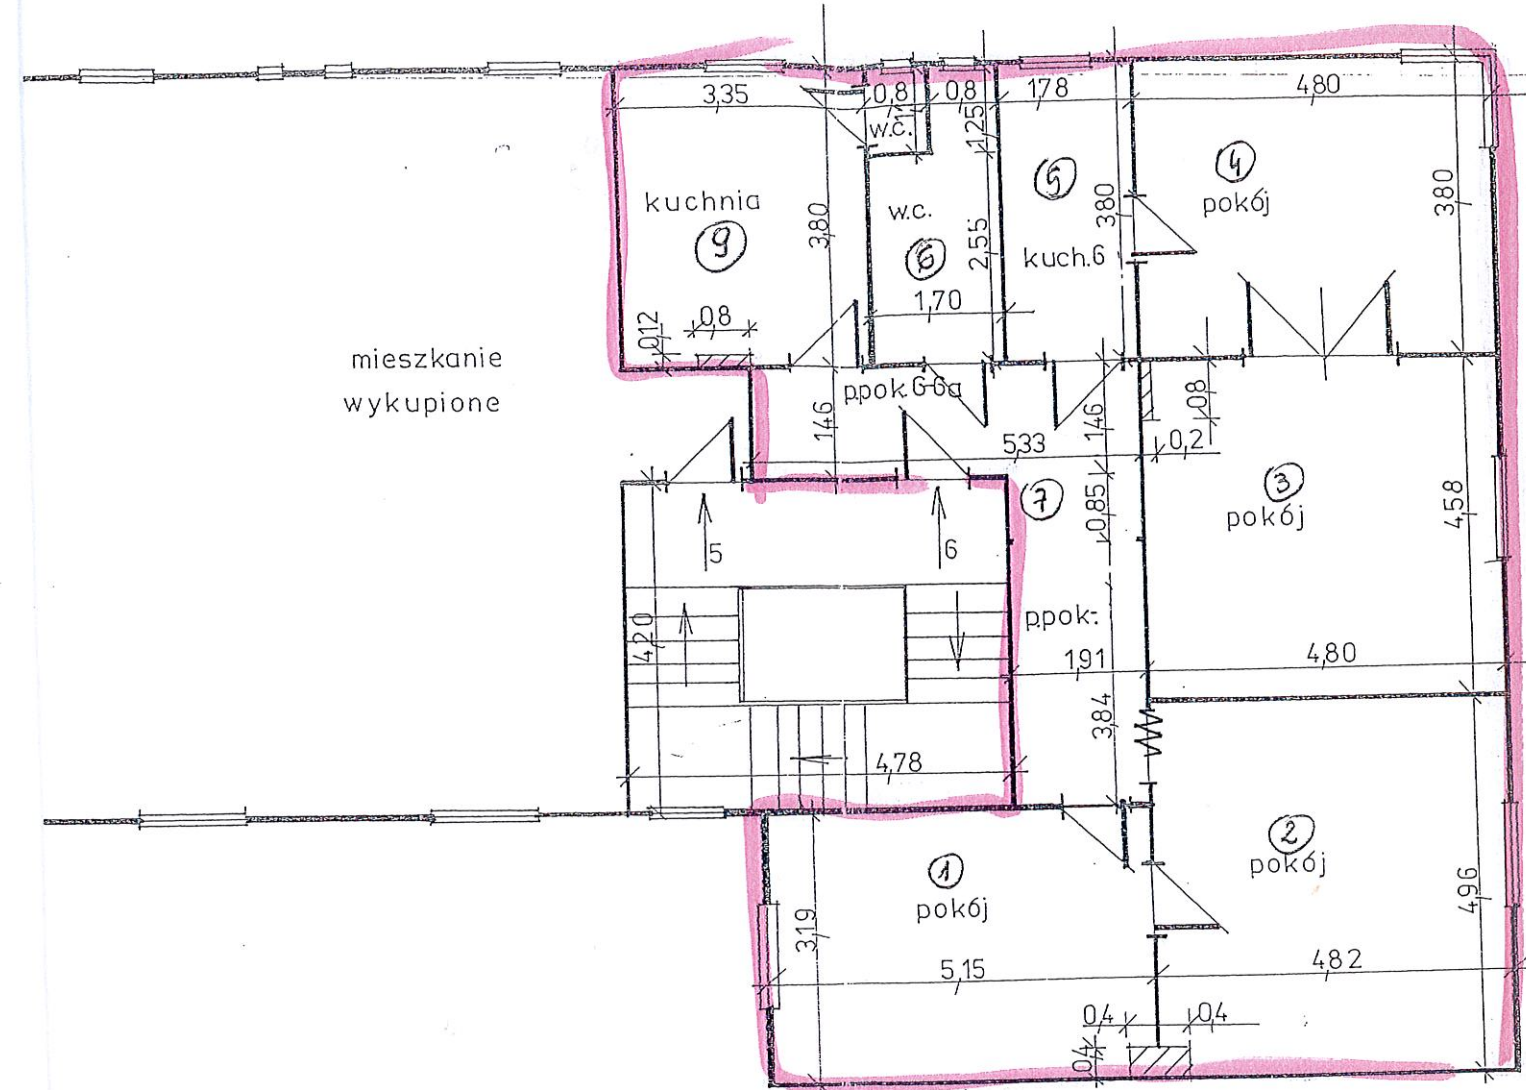

mieszkanie wykupione

Mieszkanie nr 5 - 82,21 m<sup>2</sup>

Mieszkanie nr 6

1. Pokój	16,27 m <sup>2</sup>
2. Pokój	23,75 m <sup>2</sup>
3. Pokój	21,82 m <sup>2</sup>
4. Pokój	18,24 m <sup>2</sup>
5. Kuchnia	6,76 m <sup>2</sup>
6. WC	5,34 m <sup>2</sup>
7. Przedpokój	16,73 m <sup>2</sup>
8. WC	0,88 m <sup>2</sup>
9. Kuchnia	12,63 m <sup>2</sup>
<b>RAZEM</b>	<b>122,42 m<sup>2</sup></b>

TEMAT:	II
LOKALIZACJA:	U
INWESTOR:	M
AUTOR:	inż. Jadwiga Nikłowicz
	upt bud. nr ewid. J. 18/89/Op i 111/90/Of