


nr. 94 z dnia 10.05.2017

**RZUT KONDYGNACJI I (PARTER-PRZYZIEMIA)
INWENTARYZACJA 1:100**

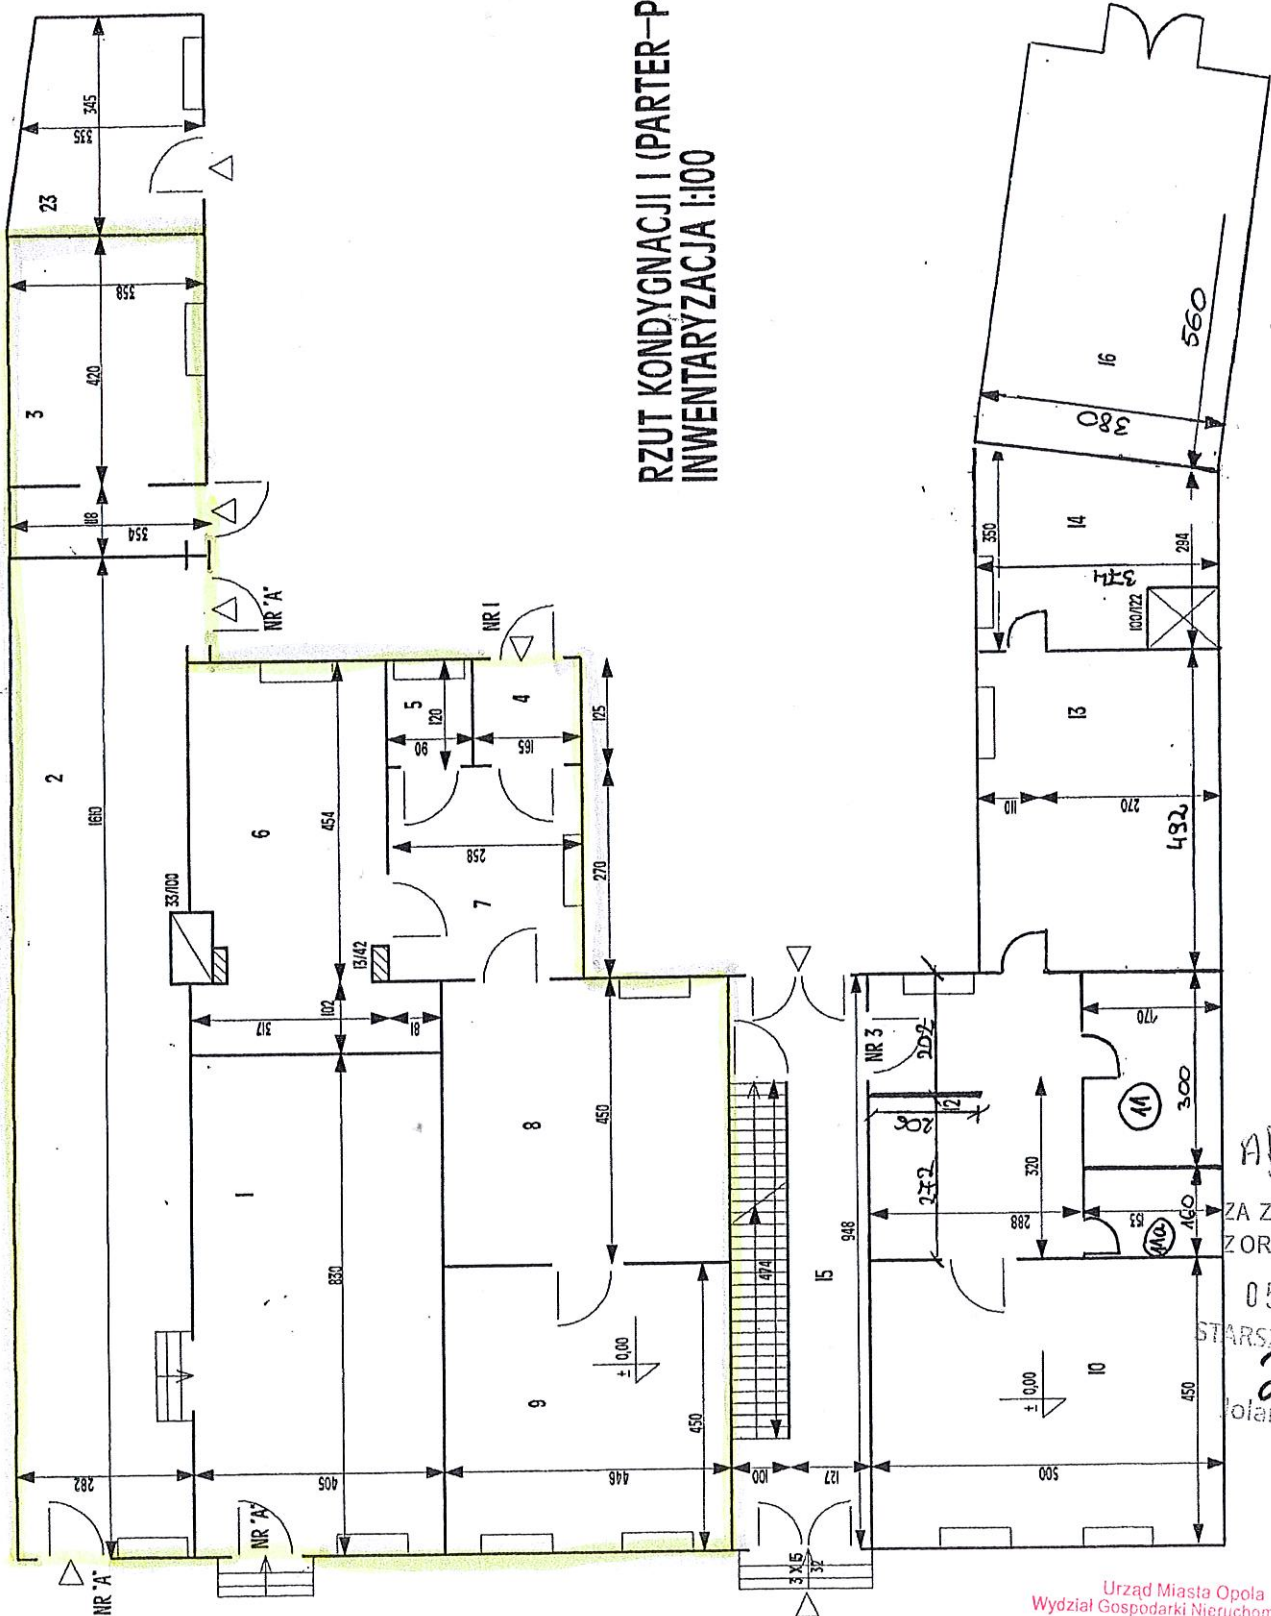

Aktualizacja

ZA ZGODNOŚĆ
Z ORYGINAŁEM

05 MAJ, 2017

STARSZY INSPEKTOR

Dyjań
Polanka Ryńska

Urząd Miasta Opola
Wydział Gospodarki Nieruchomościami

za zgodność z oryginałem

10.08.17
data

Monika Fustelnik
Pisownia