

**RZUT KONDYGNACJI IV (III PIĘTRO)
INWENTARYZACJA 1:100**

Urząd Miasta Opola
Wydział Urbanistyki, Architektury i Budownictwa
Załącznik do zaświadczenia


nr. 54 z dnia 7.03.2017

Aktualizacja na dzień:

03 MAR. 2017

STARSZY INSPEKTOR

Jolanta Ryńska
Jolanta Ryńska

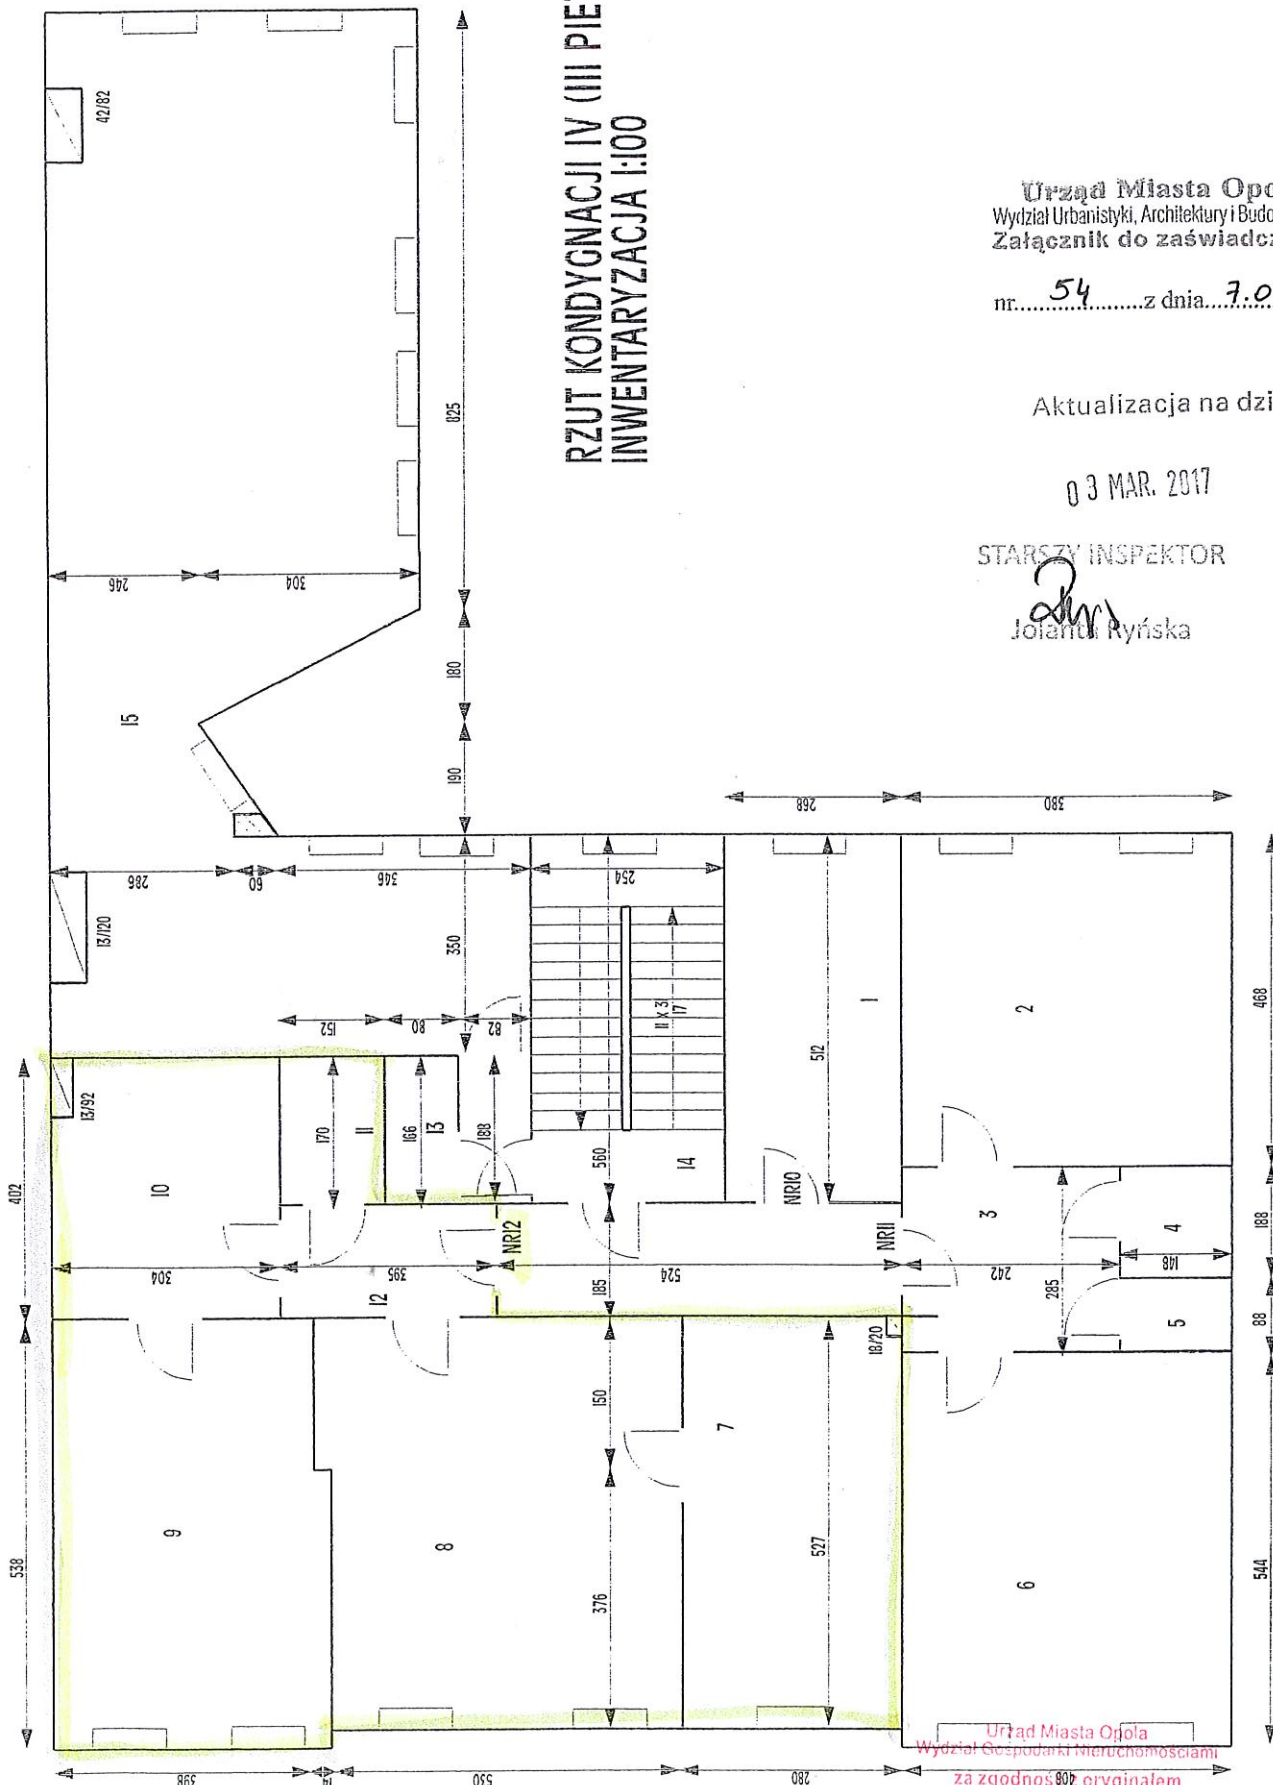

Urząd Miasta Opola
Wydział Gospodarki Nieruchomościami
za zgodności z oryginałem
10.08.17r. *[Signature]*
data inspektor podpis
Monika Pastelnik